





Fahrbahn	Übrige Bestandteile der Fahrbahn und des Strassenquerschnitts	Referenz: <b>2.30-03</b>
<b>Fussgängerschutzinsel mit aufgeklebten Granitplatten</b>		


Grundriss

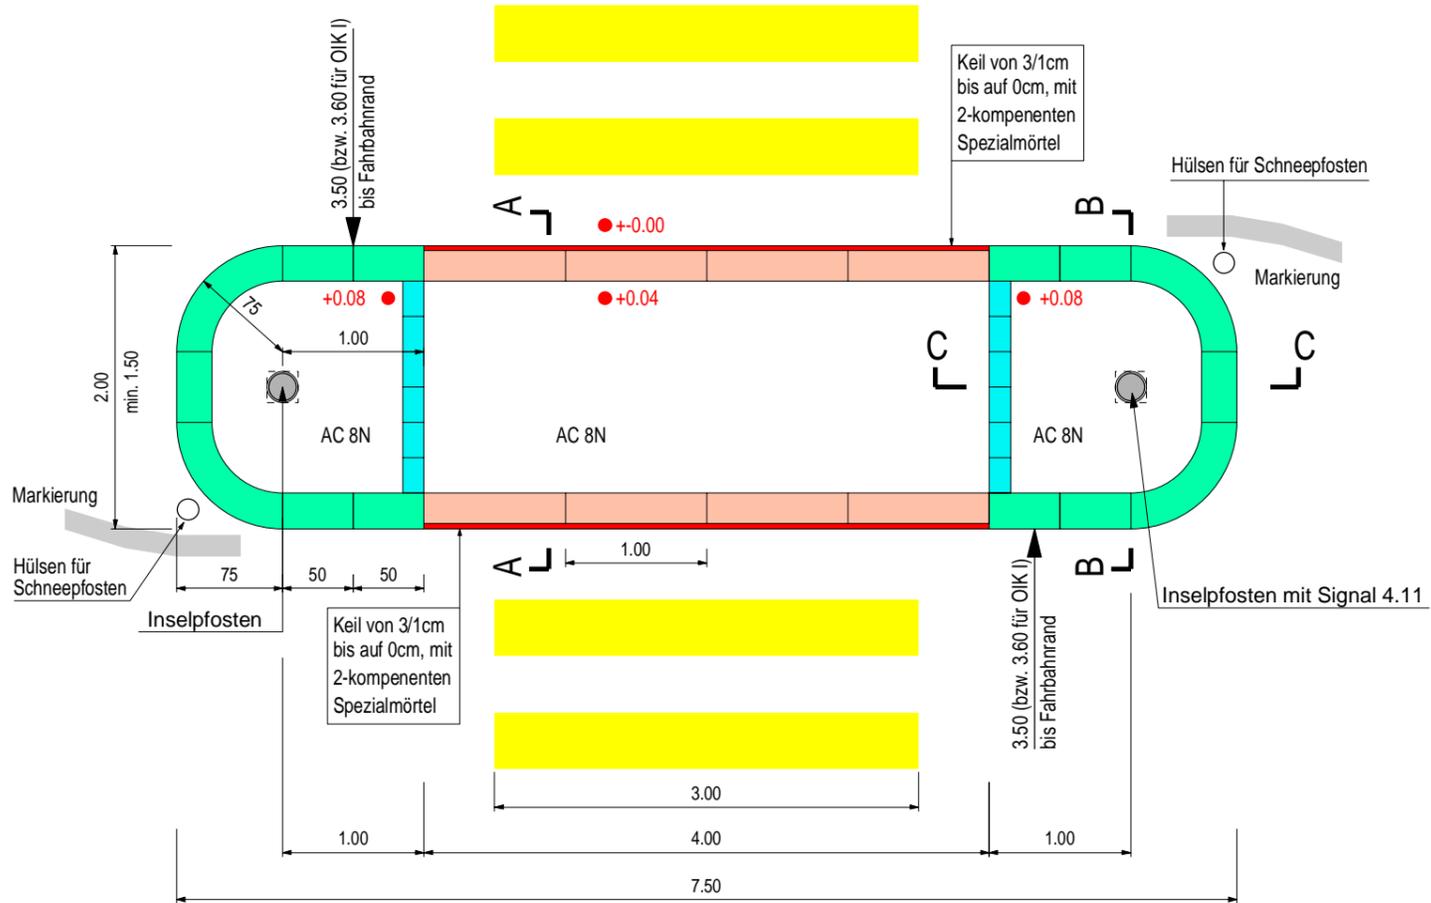


Schnitt A-A

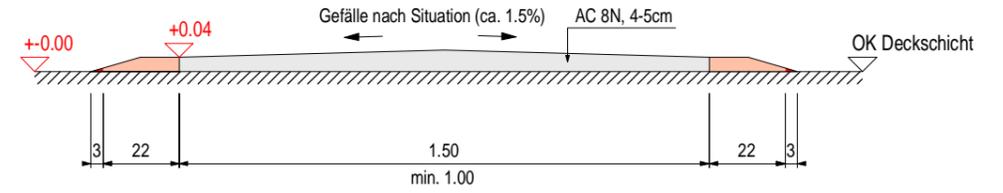


Schnitt B-B

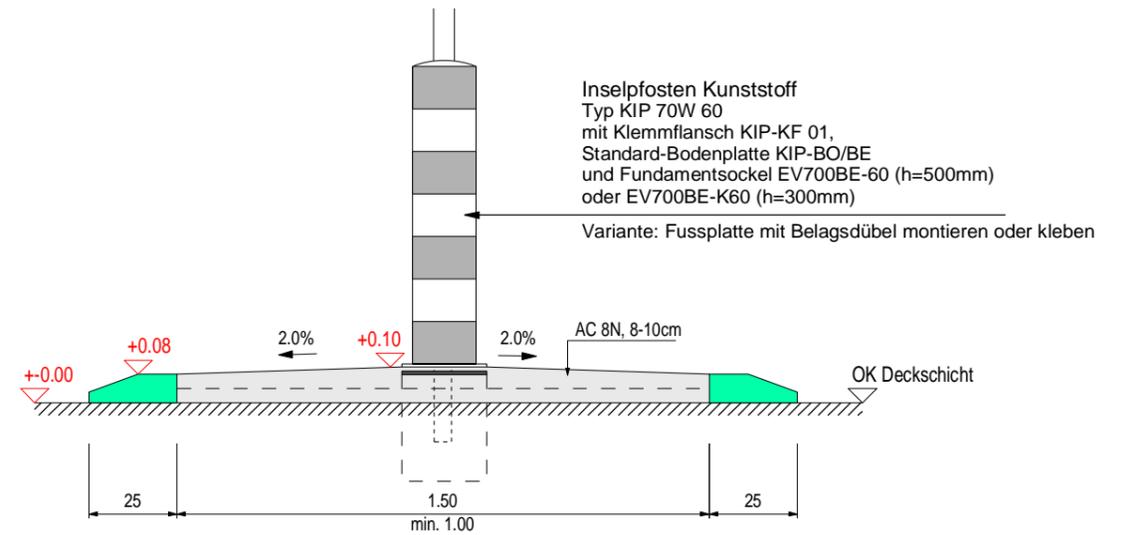


Schnitt C-C

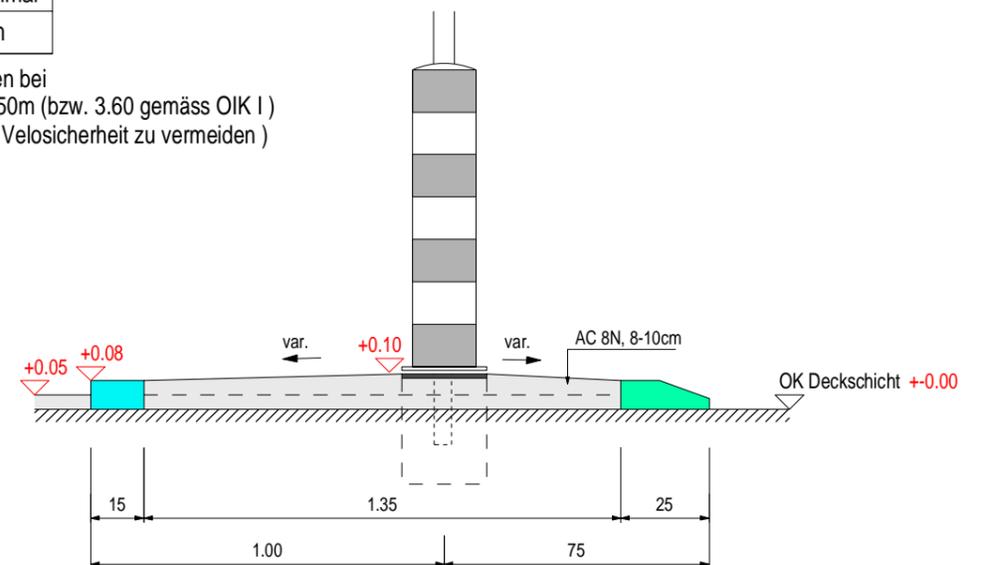

Details Randsteine

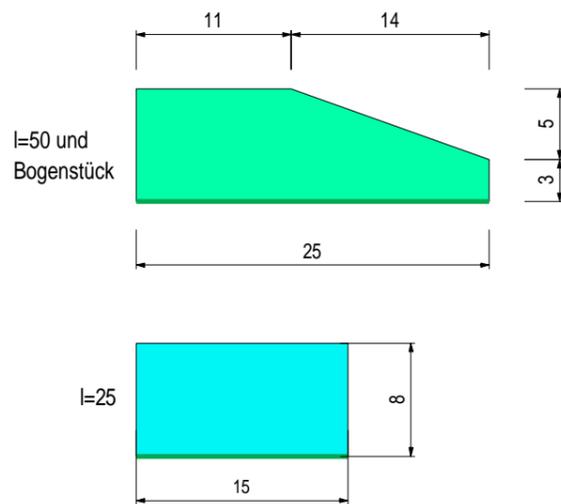

Die Steine dürfen nicht auf den frisch eingebauten Belag (Bitumenfilm) geklebt werden.

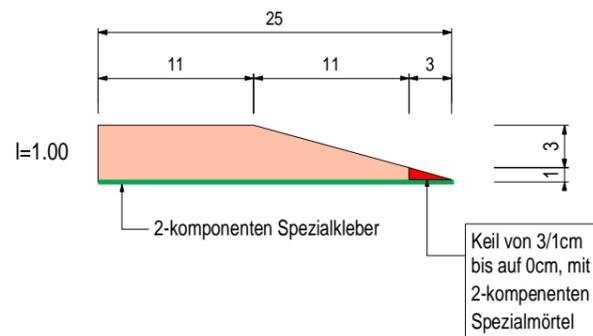

B normal	B minimal
≥ 2.00m	1.50m

min. Fahrbahnbreiten bei Inseleinfahrt = 3.50m (bzw. 3.60 gemäss OIK I) (3.76 - 4.24 wegen Velosicherheit zu vermeiden)