





Fahrbahn	Übrige Bestandteile der Fahrbahn und des Strassenquerschnitts	Referenz: 2.30-06
Baumgrube		

Schnitt Baumgrube (Inselbereich), 1:20

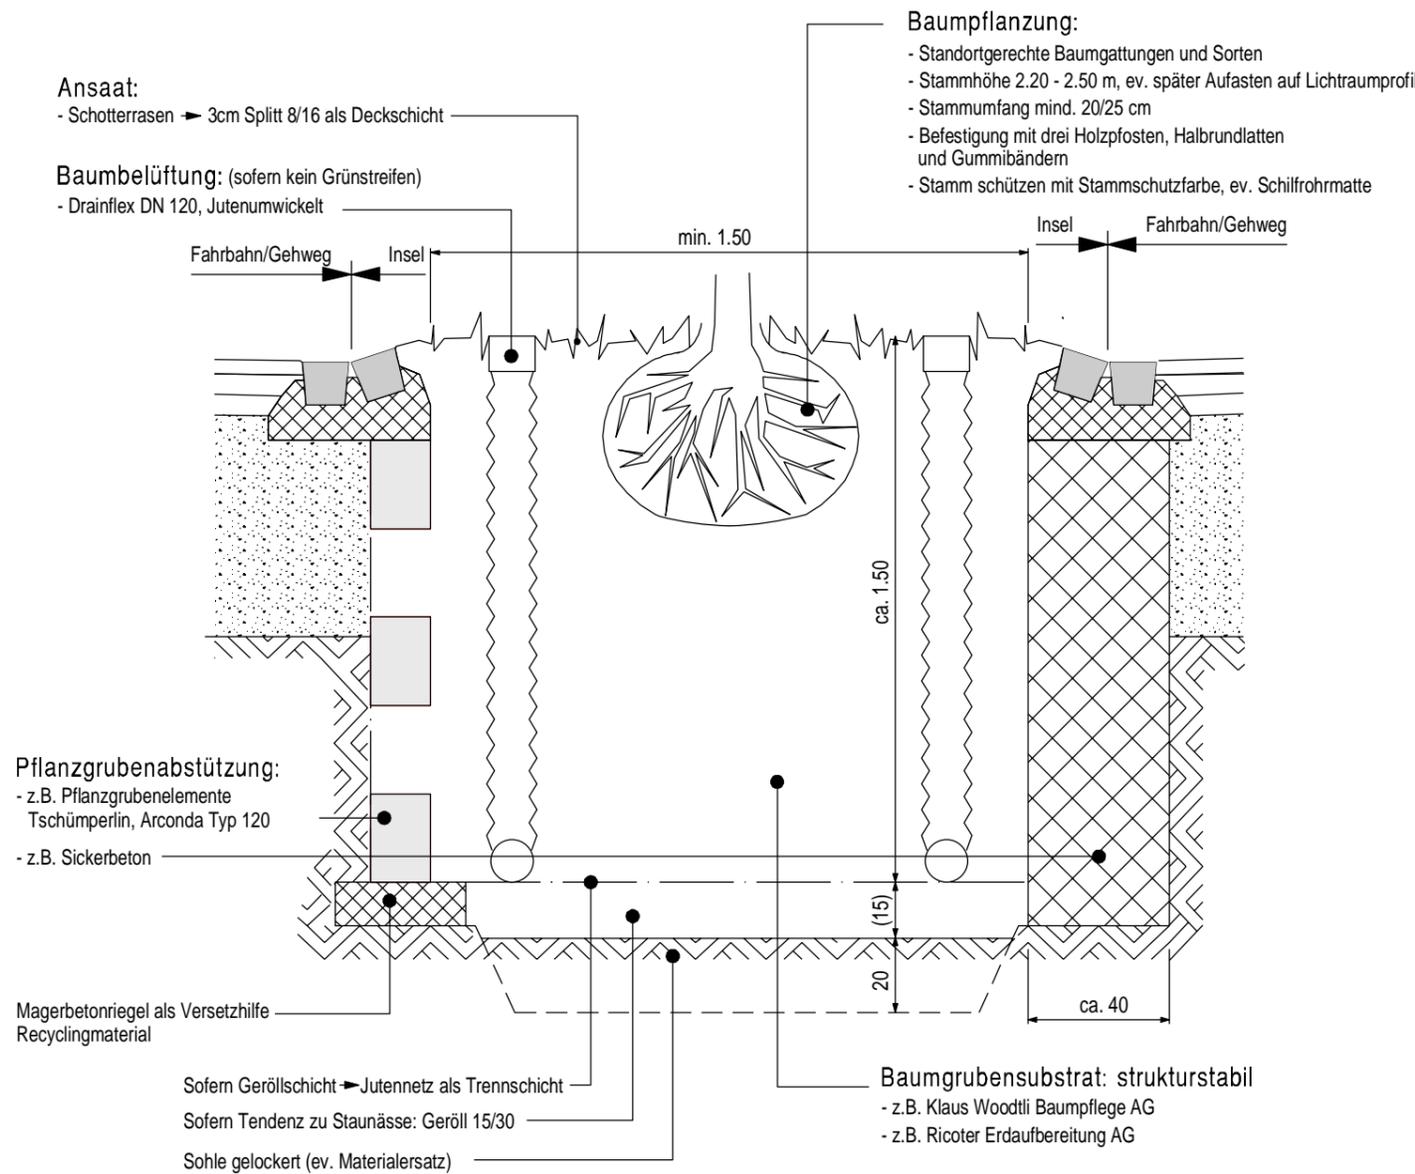

Schnitt Baumgrube (Grünfläche), 1:20

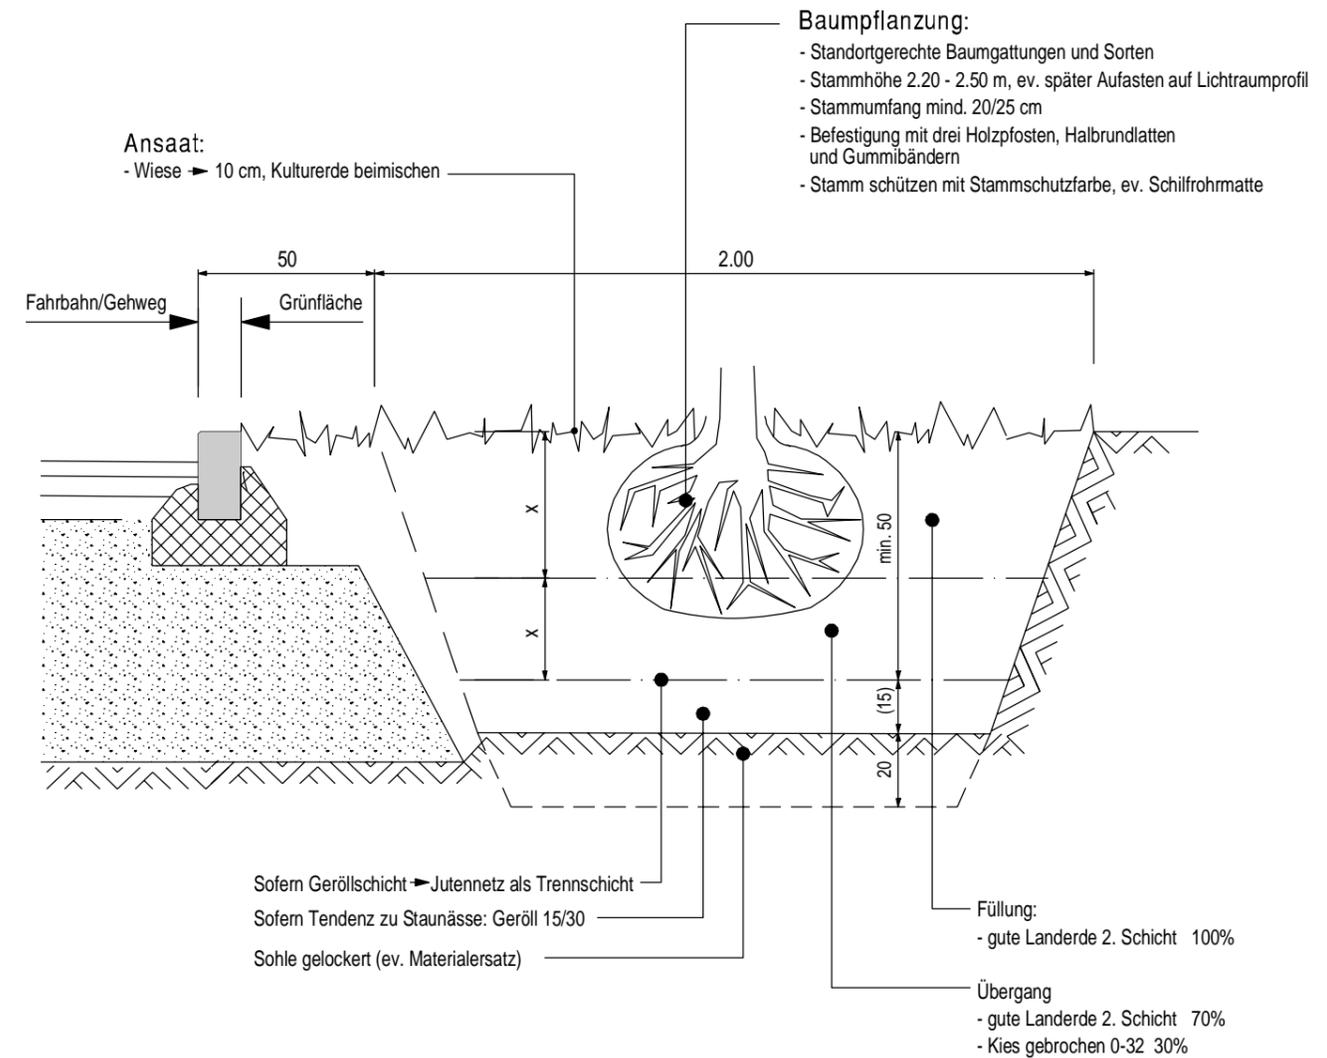

Minimalanforderungen:

- Fläche Baumscheibe 6m², Volumen Baumgrube 8m³
- mind. an 2 Seitenflächen Wurzelaustritt in Seitenbereiche möglich, auf Tiefe ab ca. 50-80cm
- 2 jährige Anwachspflege (Garantieanspruch)