




Nebenanlagen	ÖV-Haltestellen	Referenz: 4.20-03
Bushaltebucht Höhe Haltekante 16 cm		

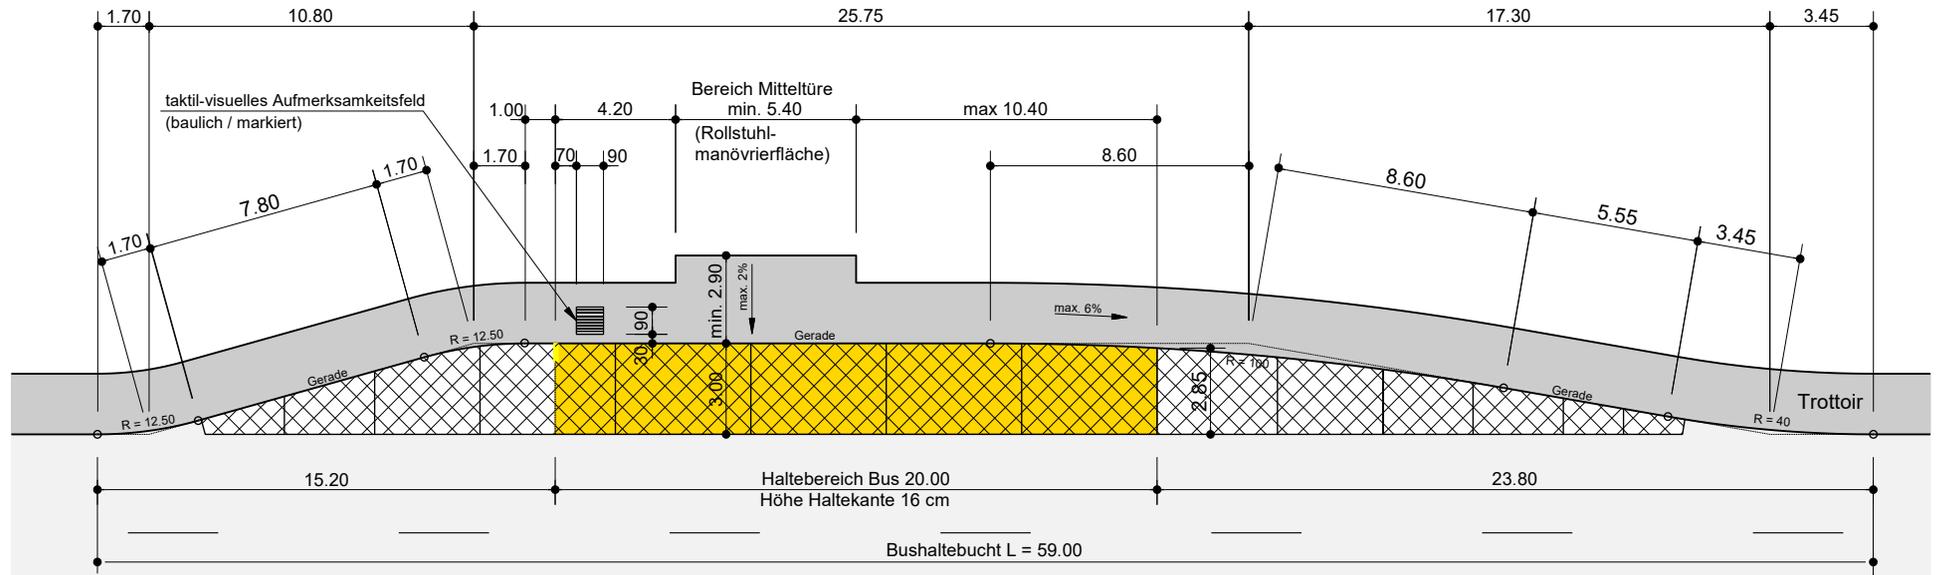

Randstein RN 15/19/16

Randstein mit einstufiger Aussparung (z.B. Kasseler Sonderbord® oder gleichwertig)

Fahrbahn in der Bucht in Beton, Geometrie Betonplatten gemäss SN 640 461

Die Höhe der Haltekante ist projektspezifisch zu planen:

- nach Möglichkeit im gesamten Haltebereich 16 cm ausbilden
- mindestens im Bereich der zweiten Türe 16 cm ausbilden

Den Randstein mit einstufiger Aussparung fugenlos (stumpf) verlegen, alle 8-10m Dilatationsfugen erstellen.

Randstein RN 15/19/16: Mit frosttausalzbeständigem Mörtel verfugen, Dilatationsfugen bei allen Plattenfugen.

Die Wahl der Randabschlüsse ist mit der Projektleitung des Tiefbauamtes Kanton Bern abzusprechen.

Natursteine: Grundsätzlich ist Granit zu verwenden!

Belag max. 5mm überbauen

