Kunstbauten	**Übergänge Brücke – Strasse / Brückenende**	**Referenz:**
Widerlagereinstieg 80/120, respektive 80/180		**6.23-11**

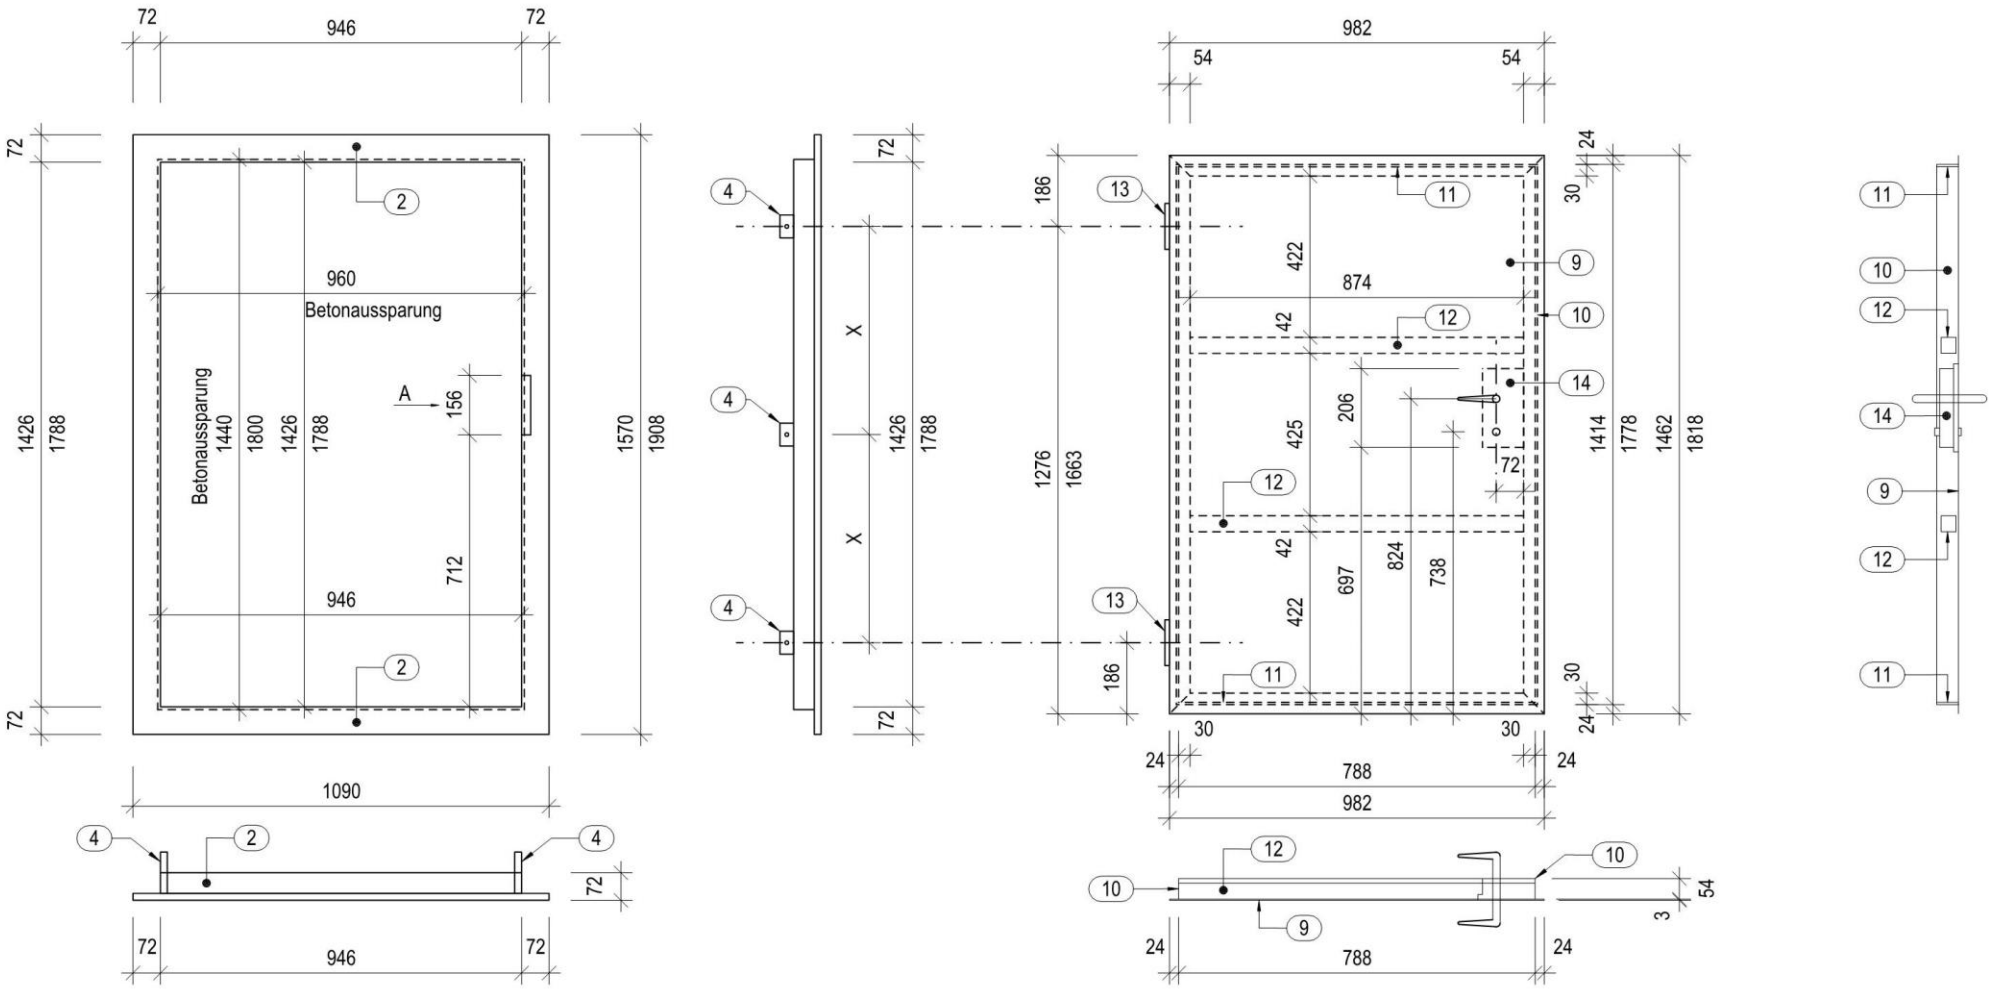

Hinweis: Einstieg 80/120 nur im Ausnahmefall.