

LEGENDE:

Situation:

Bestand	Abbruch	Projekt	
			Projekttrand
			Belagsfläche / Insel und Mehrzweckstreifen
			Markierung
			Zaun
			Belagsschicht
			Drittprojekt
			Bäume
			Brunnen
			Baumgrube
			Inselfosten / Bodenhülse für Schneestange

Werkleitungen:

Bestand	Projekt	
		Kontrollschacht / Schlammfänger
		Plattenschacht
		Einlaufschacht
		Rinne
		Schieber / Hydrant
		Beleuchtungskandelaber
		Mauerhaken

Signalisation und Markierung:

Bestand	Abbruch	Projekt	
			Markierung weiss
			Markierung gelb
			Markierung blau
			Signaltafel mit Signalständer
			Kunststoff-Inselfosten KIP 70 W
			Taktiv-visuelle Markierung
			Absteckung Markierung

Kanton Bern
Canton de Berne

Bau- und Verkehrsdirektion
Tiefbauamt
Oberingenieurkreis

Ausführungsprojekt
Dokument Nr. 5.1


Strassen-Nr.	6	Projekt Nr.	210 10 213
Strassenzug	Spiez - Interlaken	Plan Nr.	51_90417_05_01A
Gemeinde	Spiez	Format	60 / 105
Projekt vom	15. März 2023	Revidiert	29.09.2023

Signalisation und Markierungsplan Blatt 1, 1: 200

Spiez Umgestaltung Ortszentrum

Projektverfasser:
BSB + Partner
Ingenieure und Planer
Waldgipstrasse 30
Postfach
3097 Liebfeld
Tel. 031 978 00 78

BSB + Partner
Ingenieure und Planer
bsb+

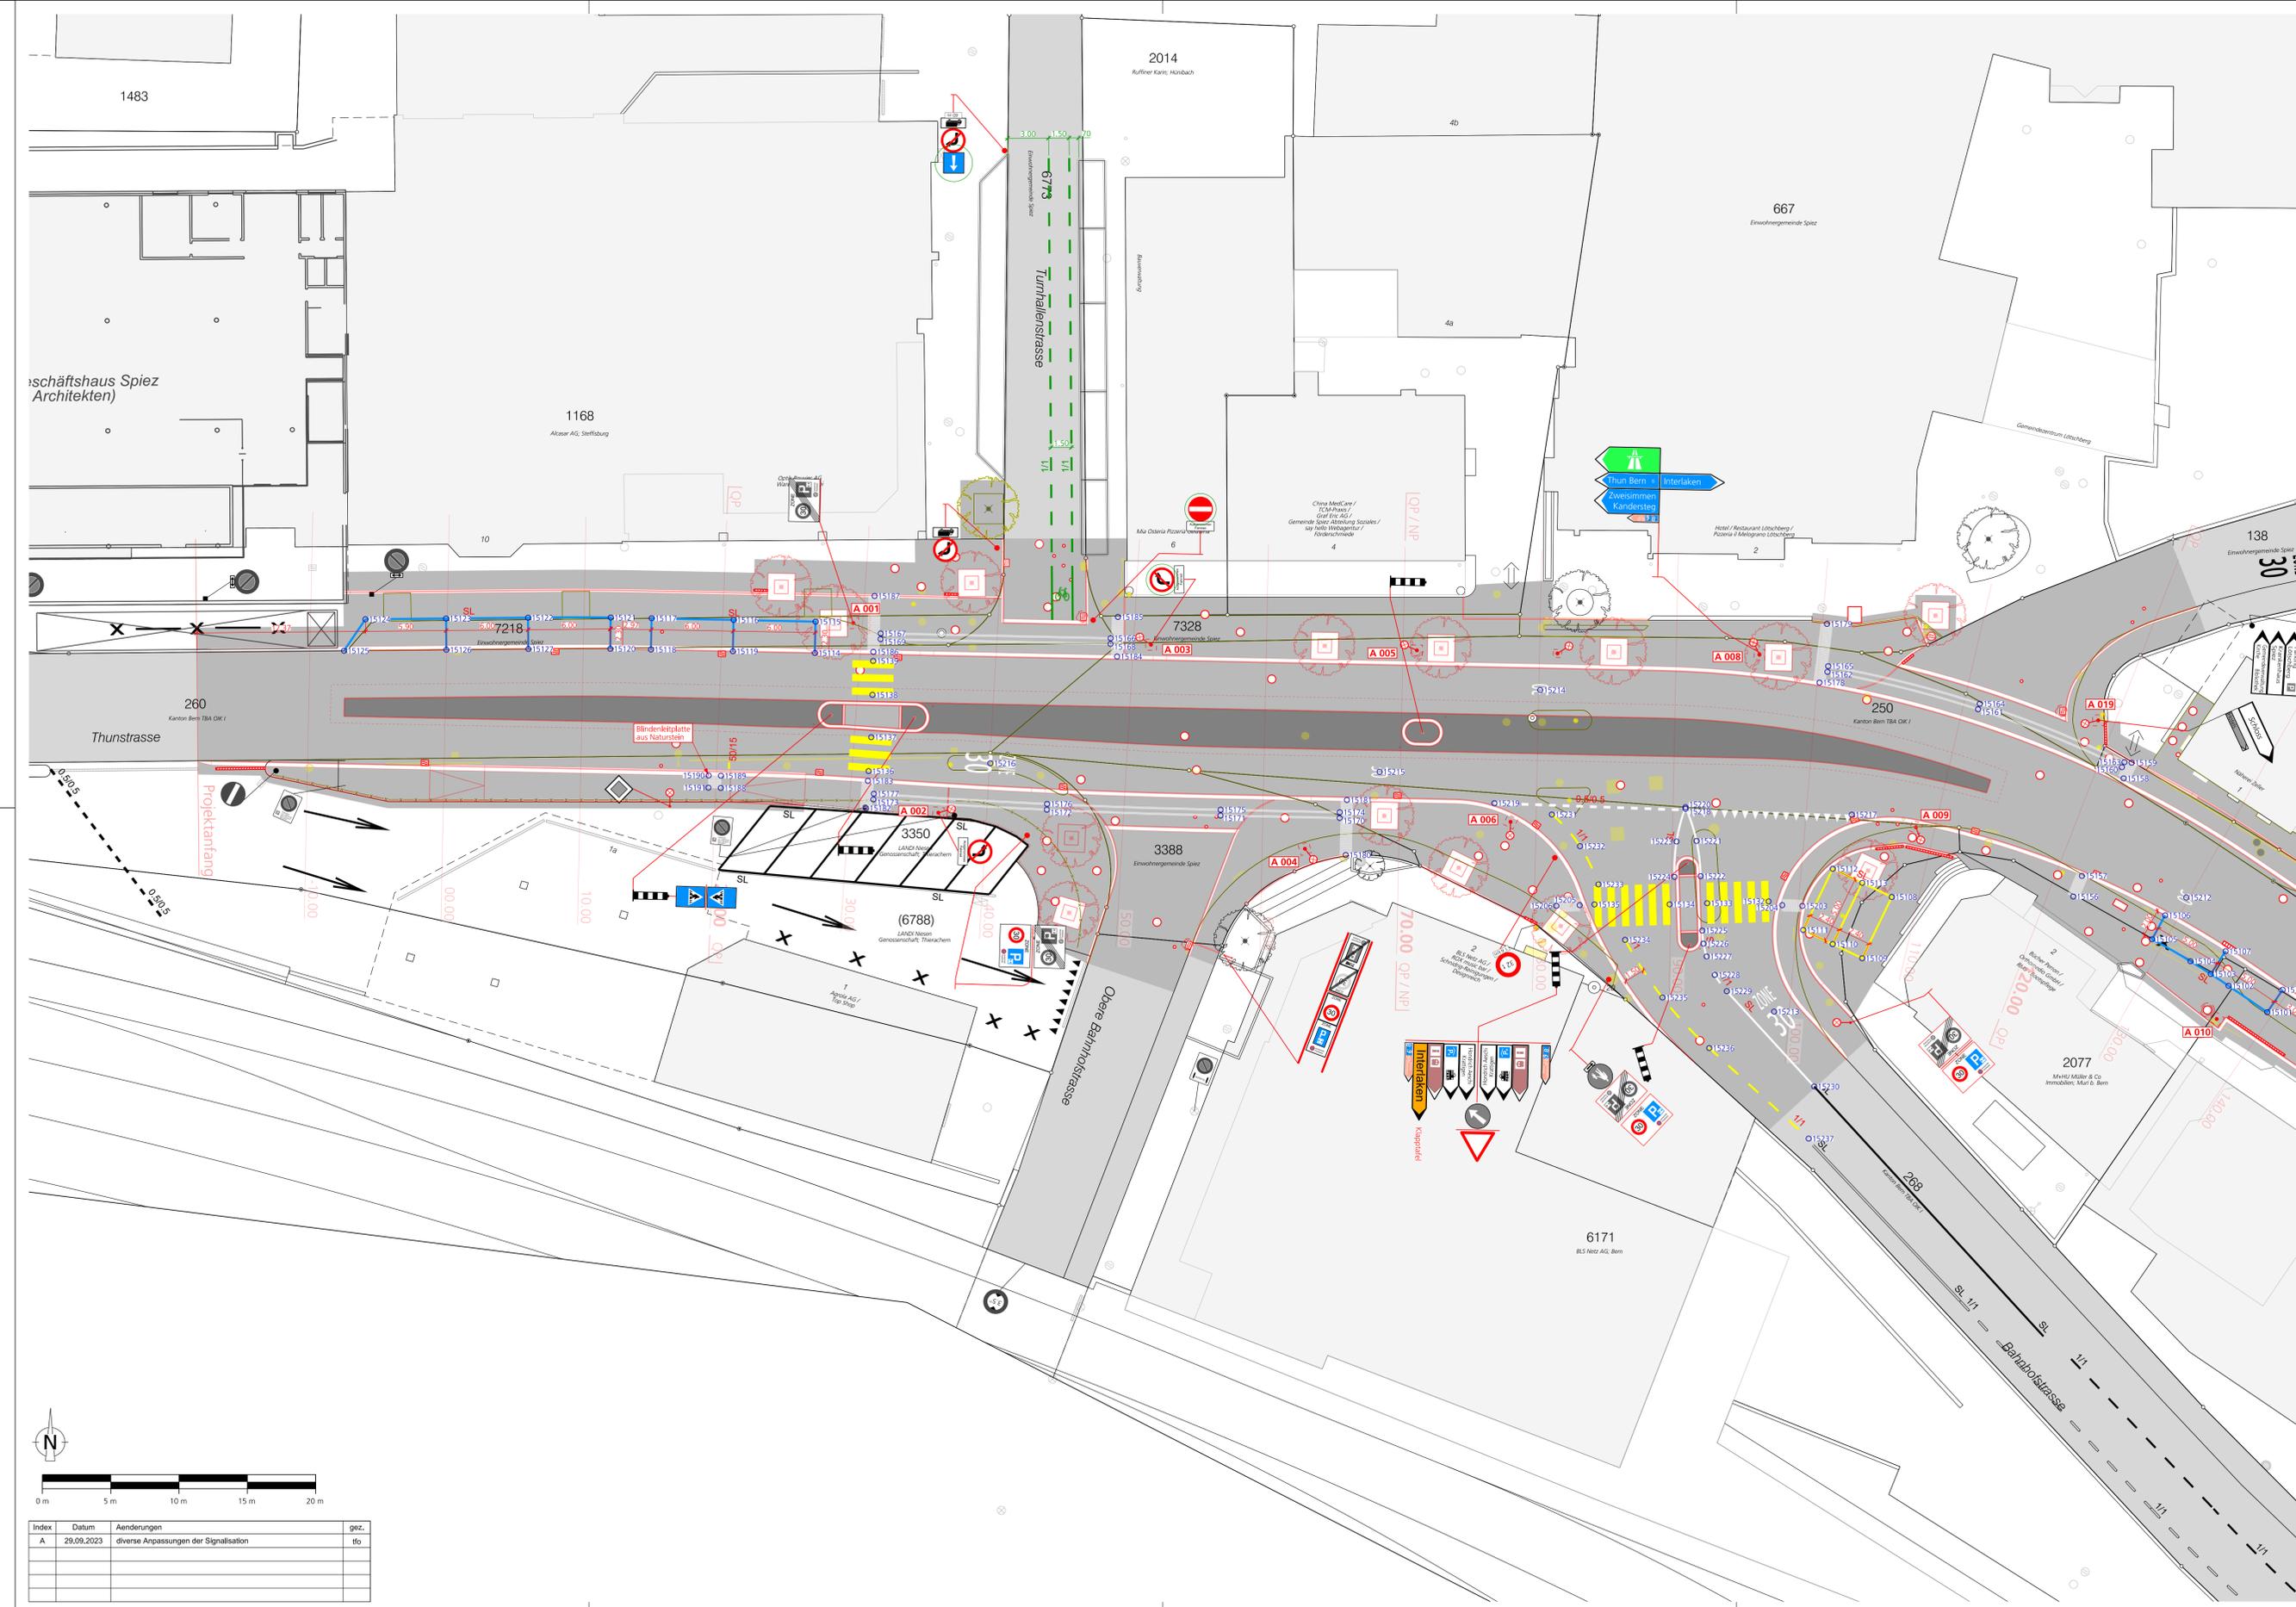

Index	Datum	Änderungen	gez.
A	29.09.2023	diverse Anpassungen der Signalisation	tfo