



ERWEITERUNGSBAU FÜR DIE KANTONALEN
LABORATORIEN IN FRAUENFELD

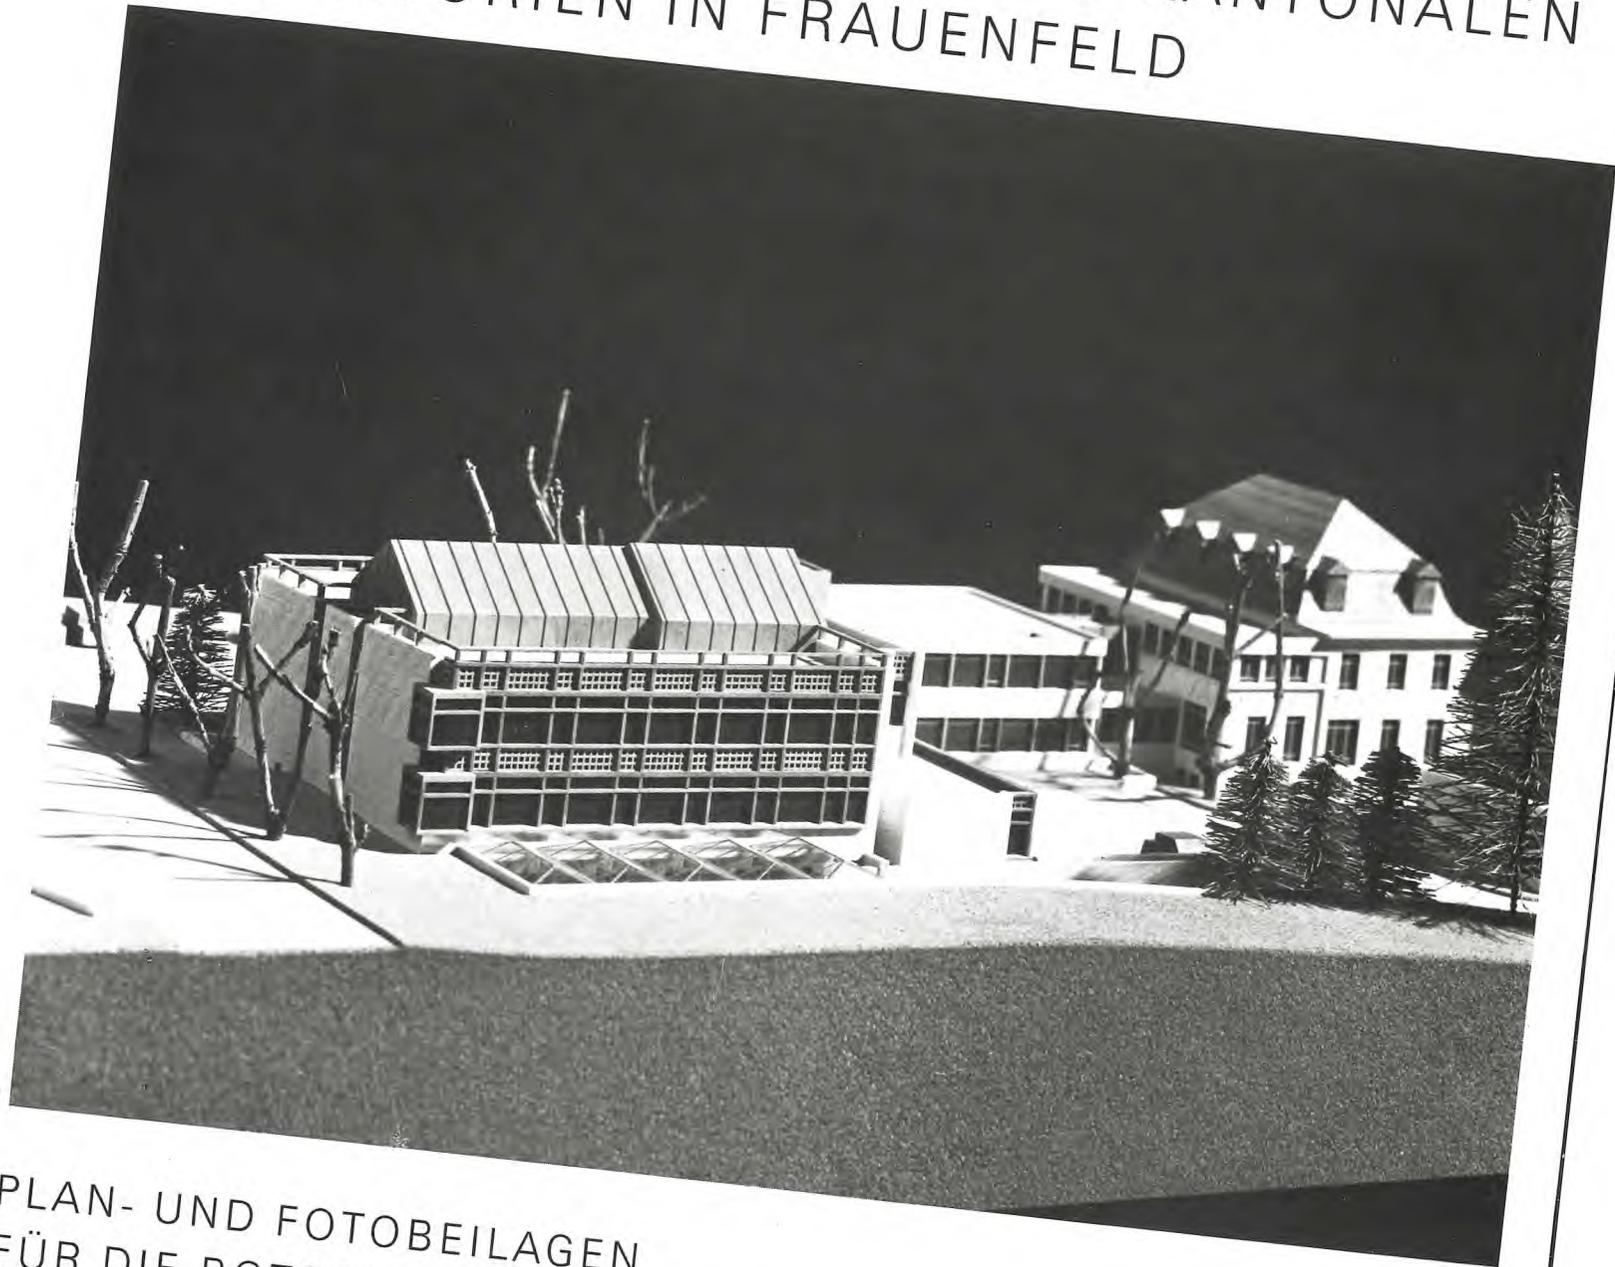


PLAN- UND FOTOBEILAGEN
FÜR DIE BOTSCHAFT AN DEN GROSSEN RAT


ÜBERSICHTSPLAN FRAUENFELD

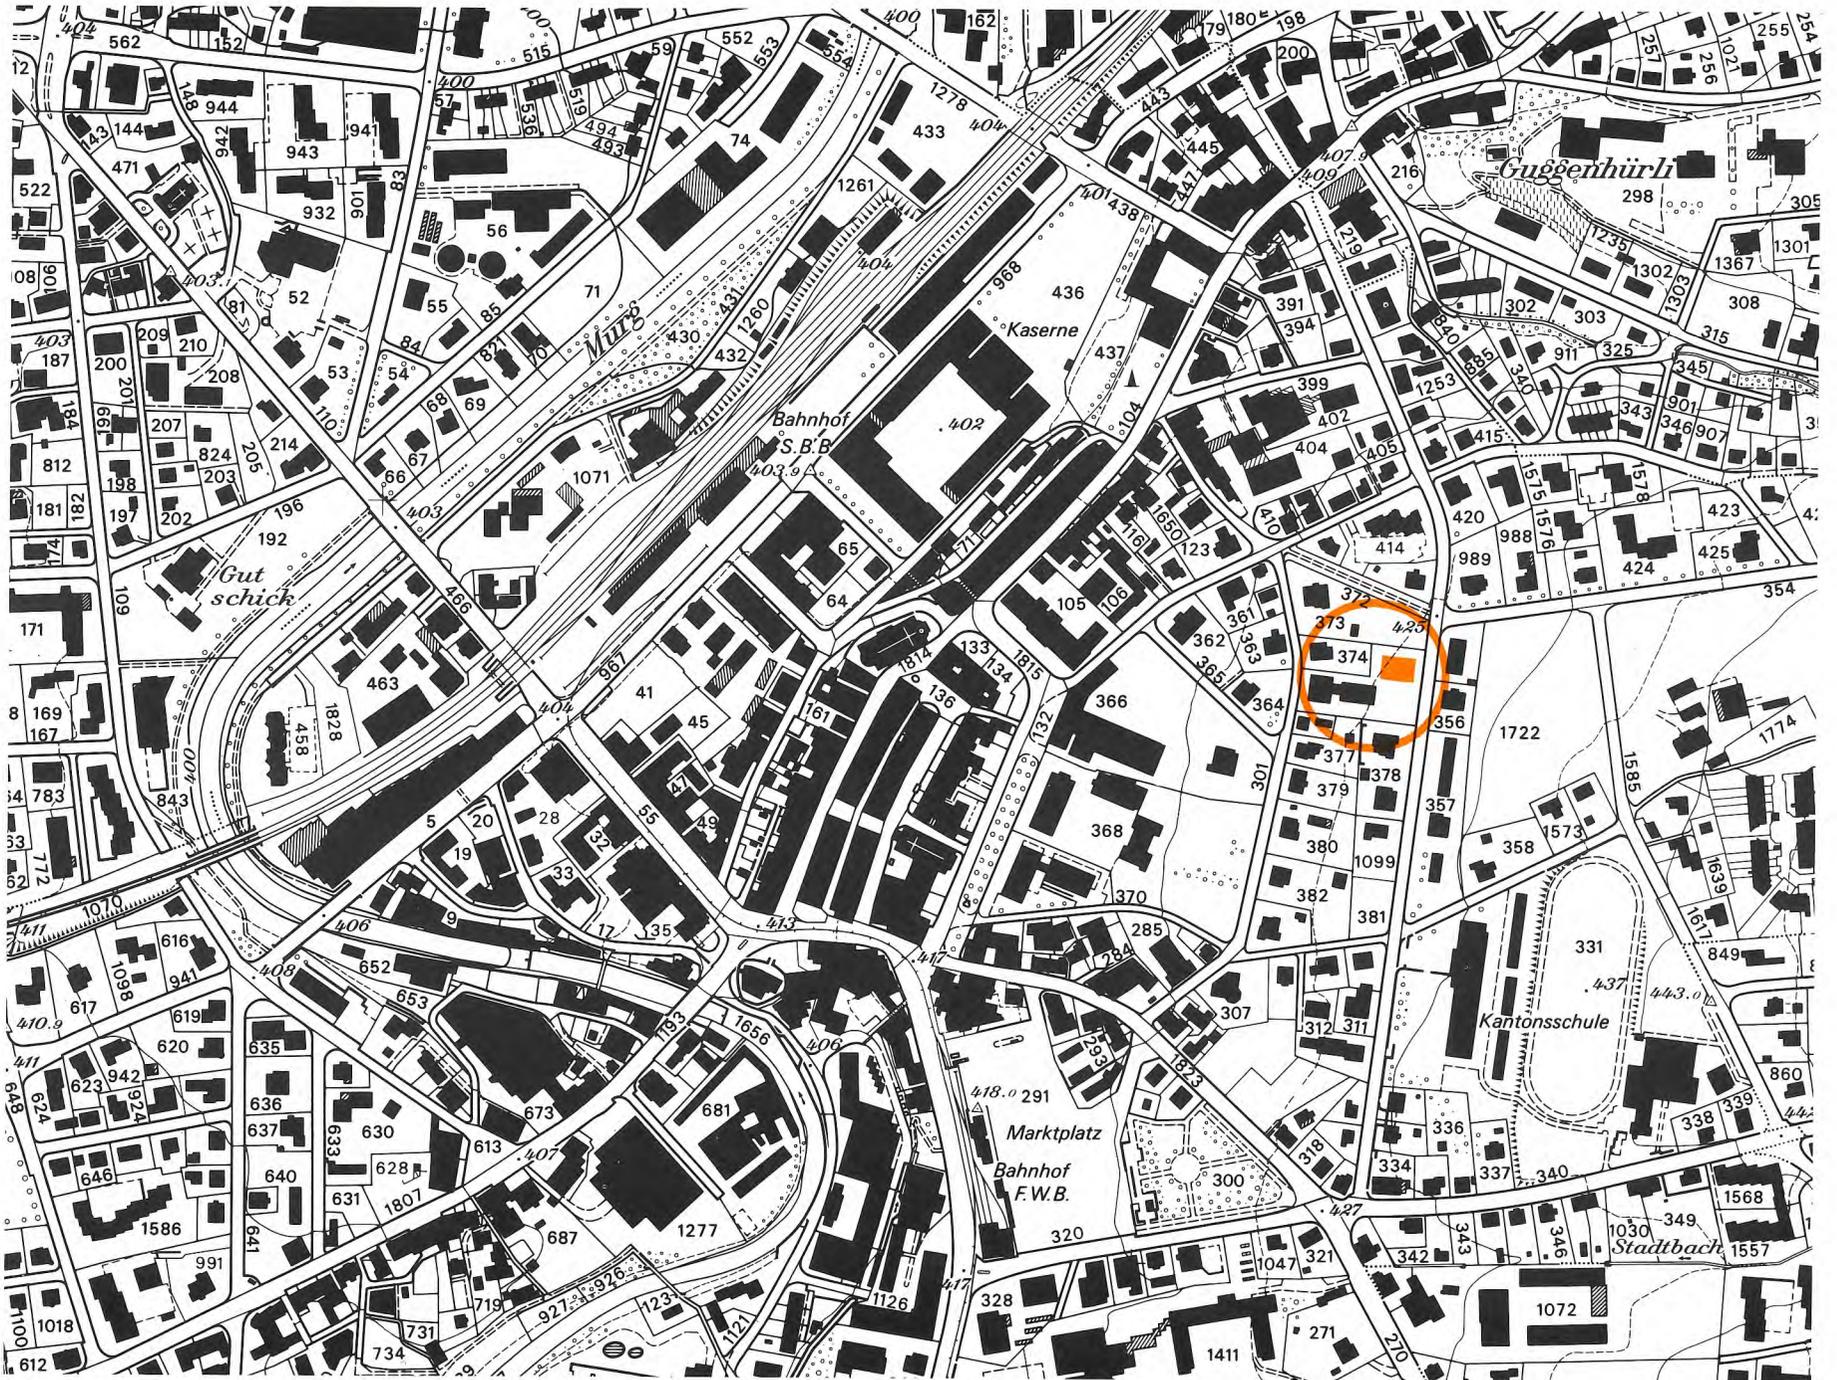


SITUATION

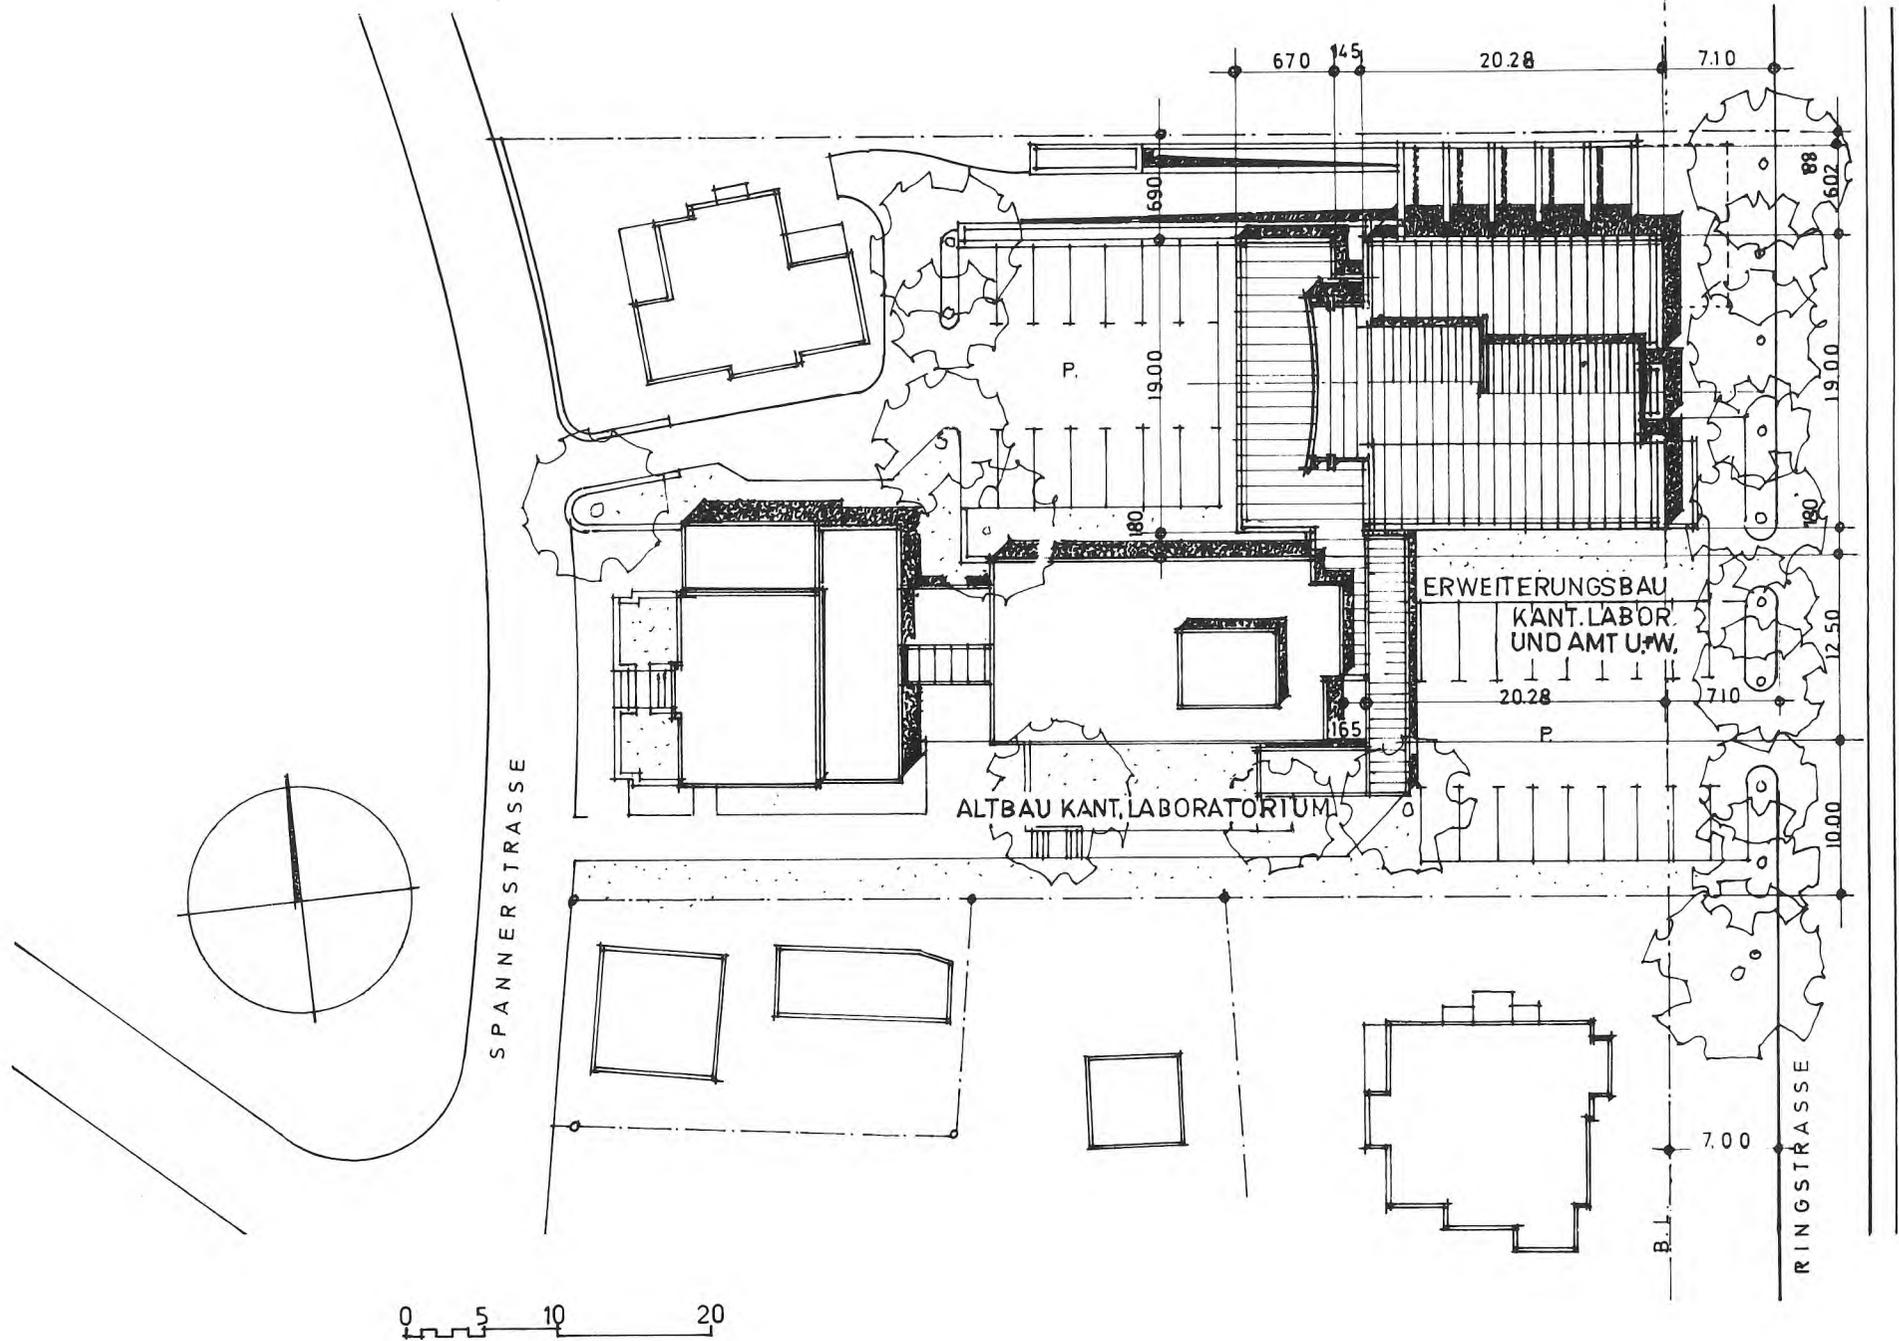


GESAMTANSICHT VON SÜDOSTEN

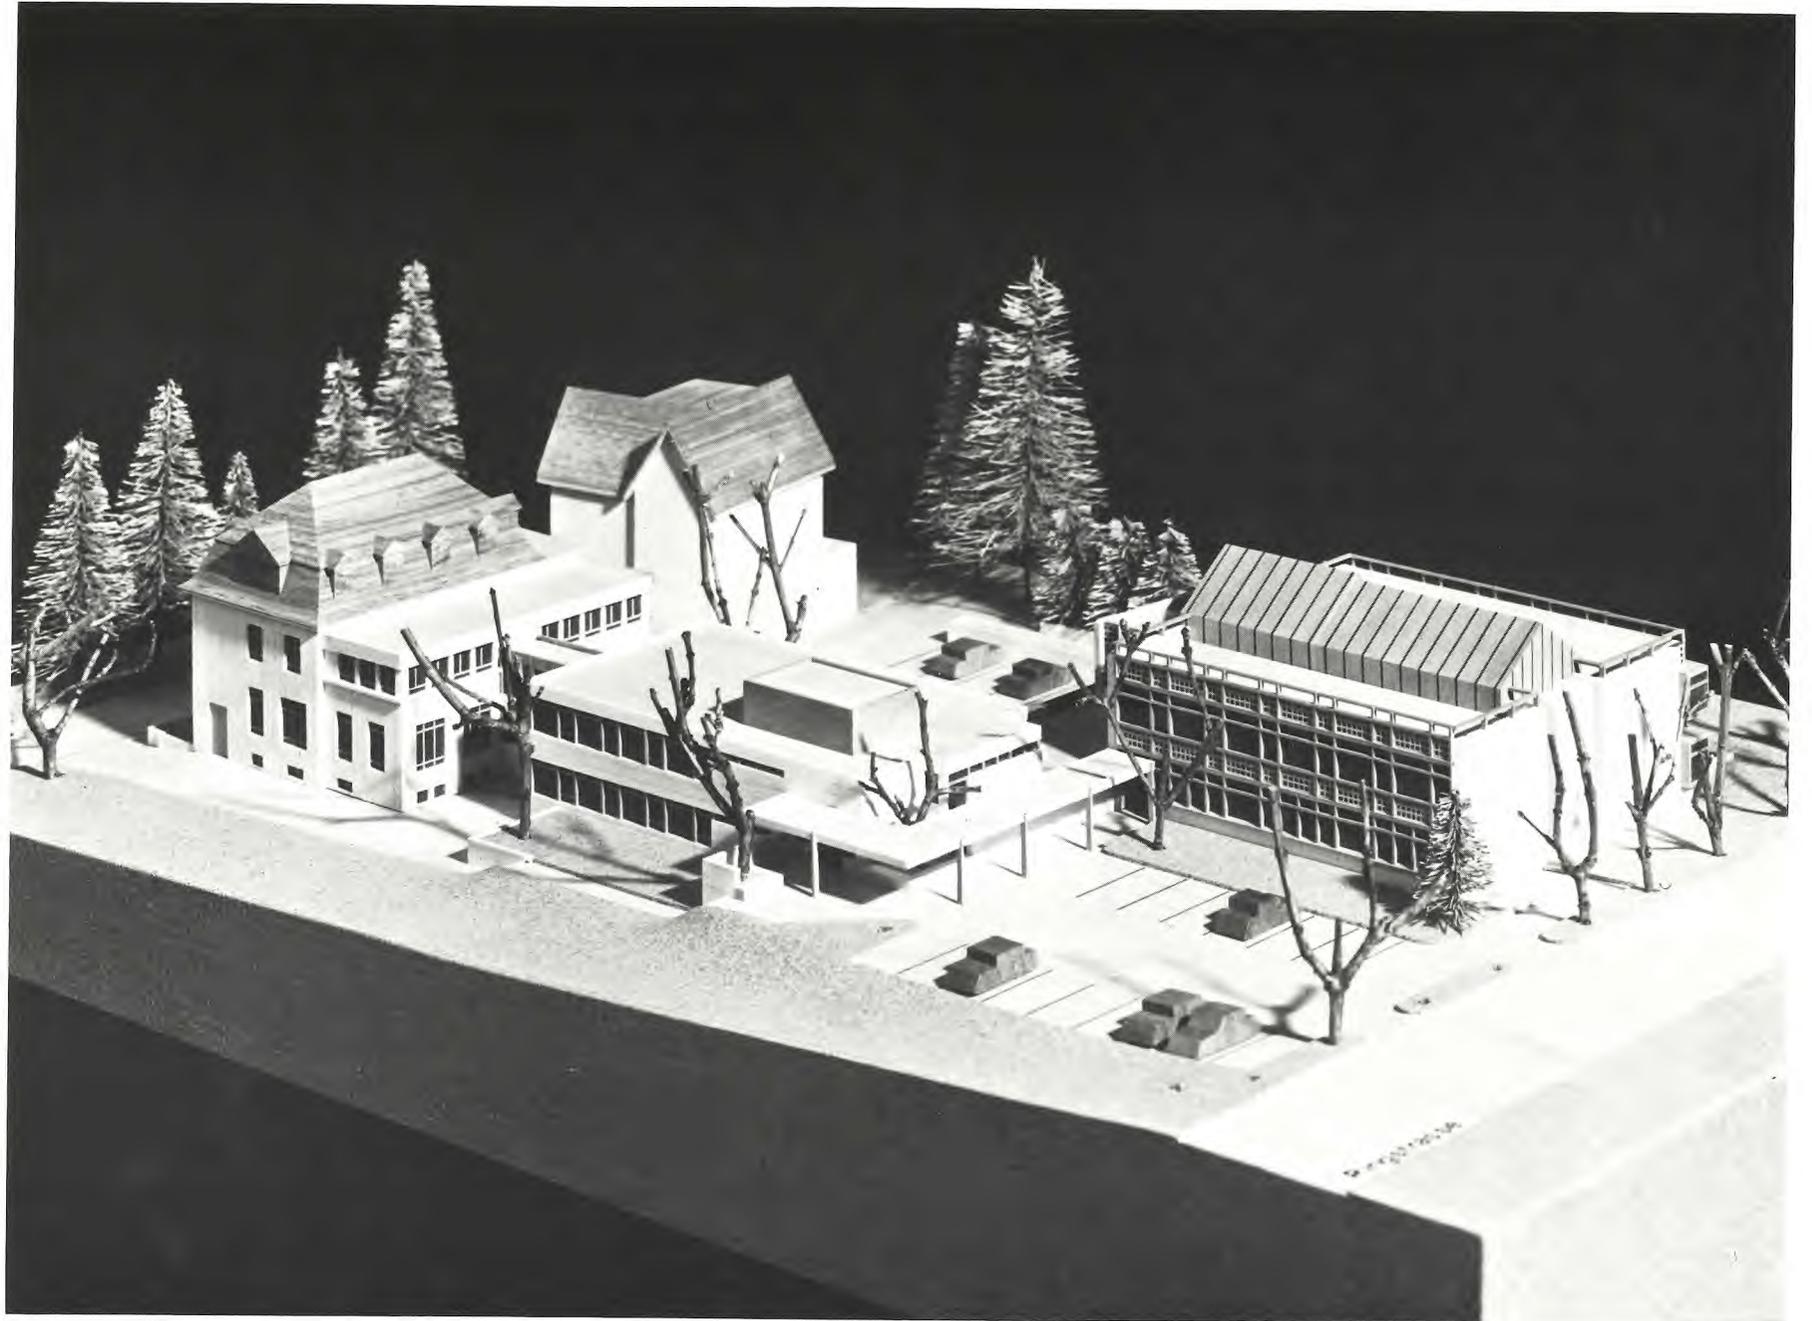

OBERGESCHOSS

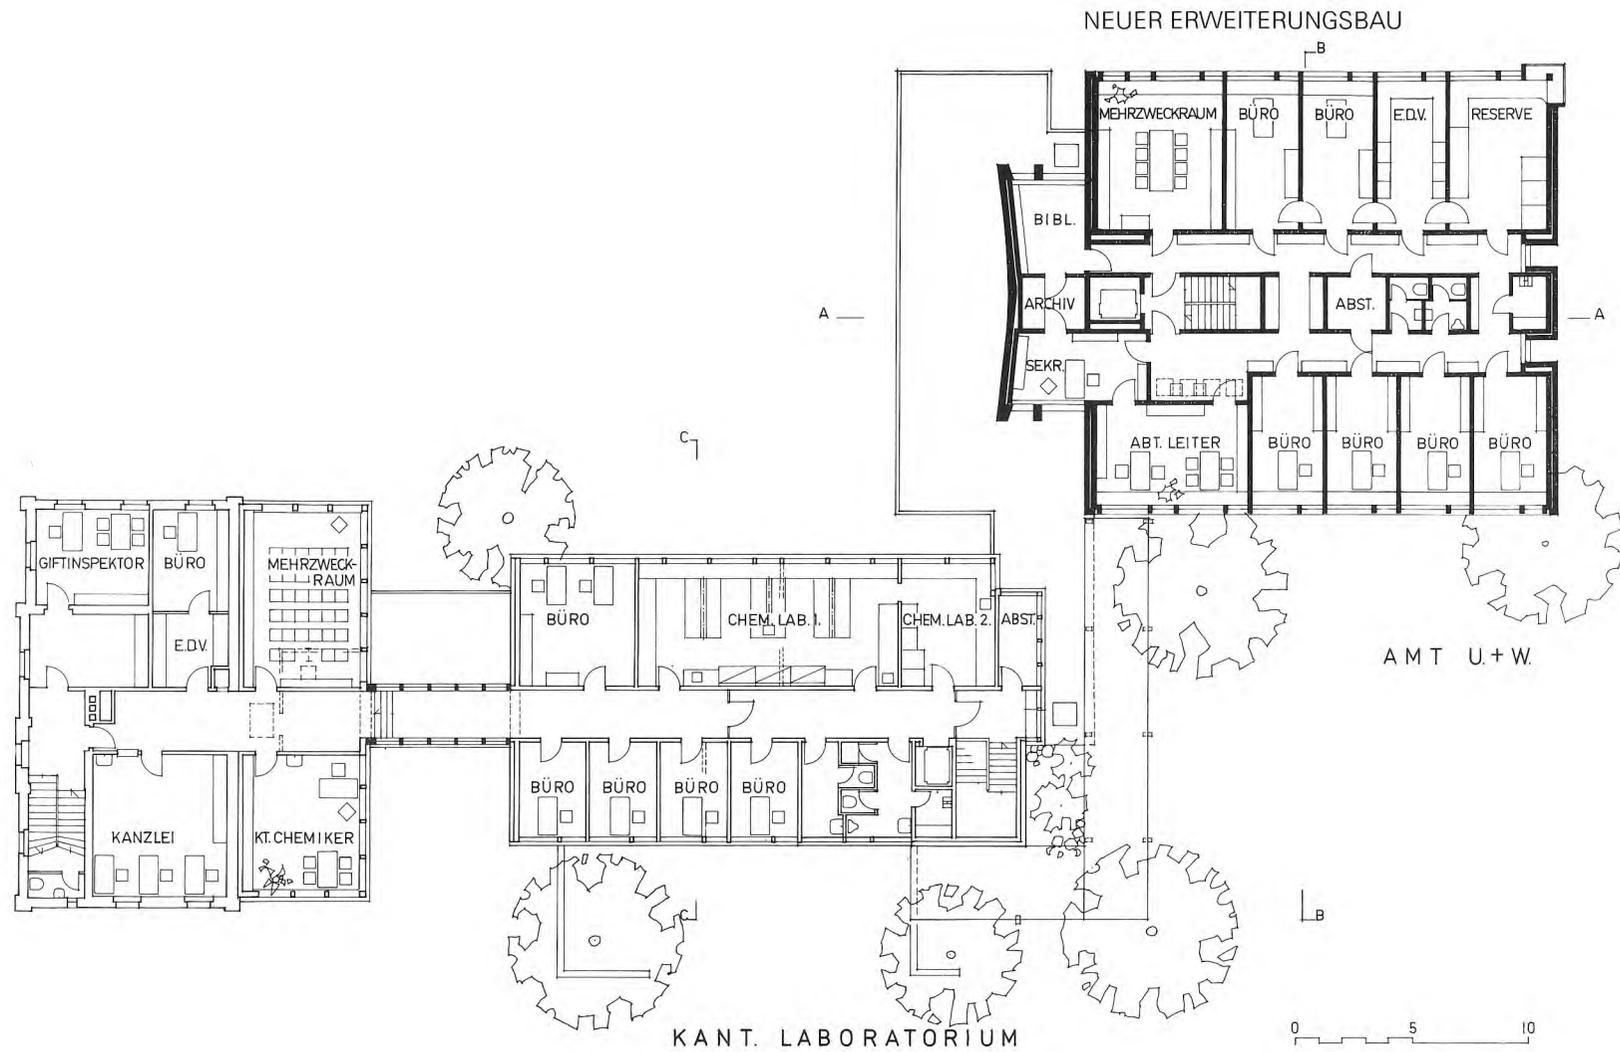


UNTERGESCHOSS

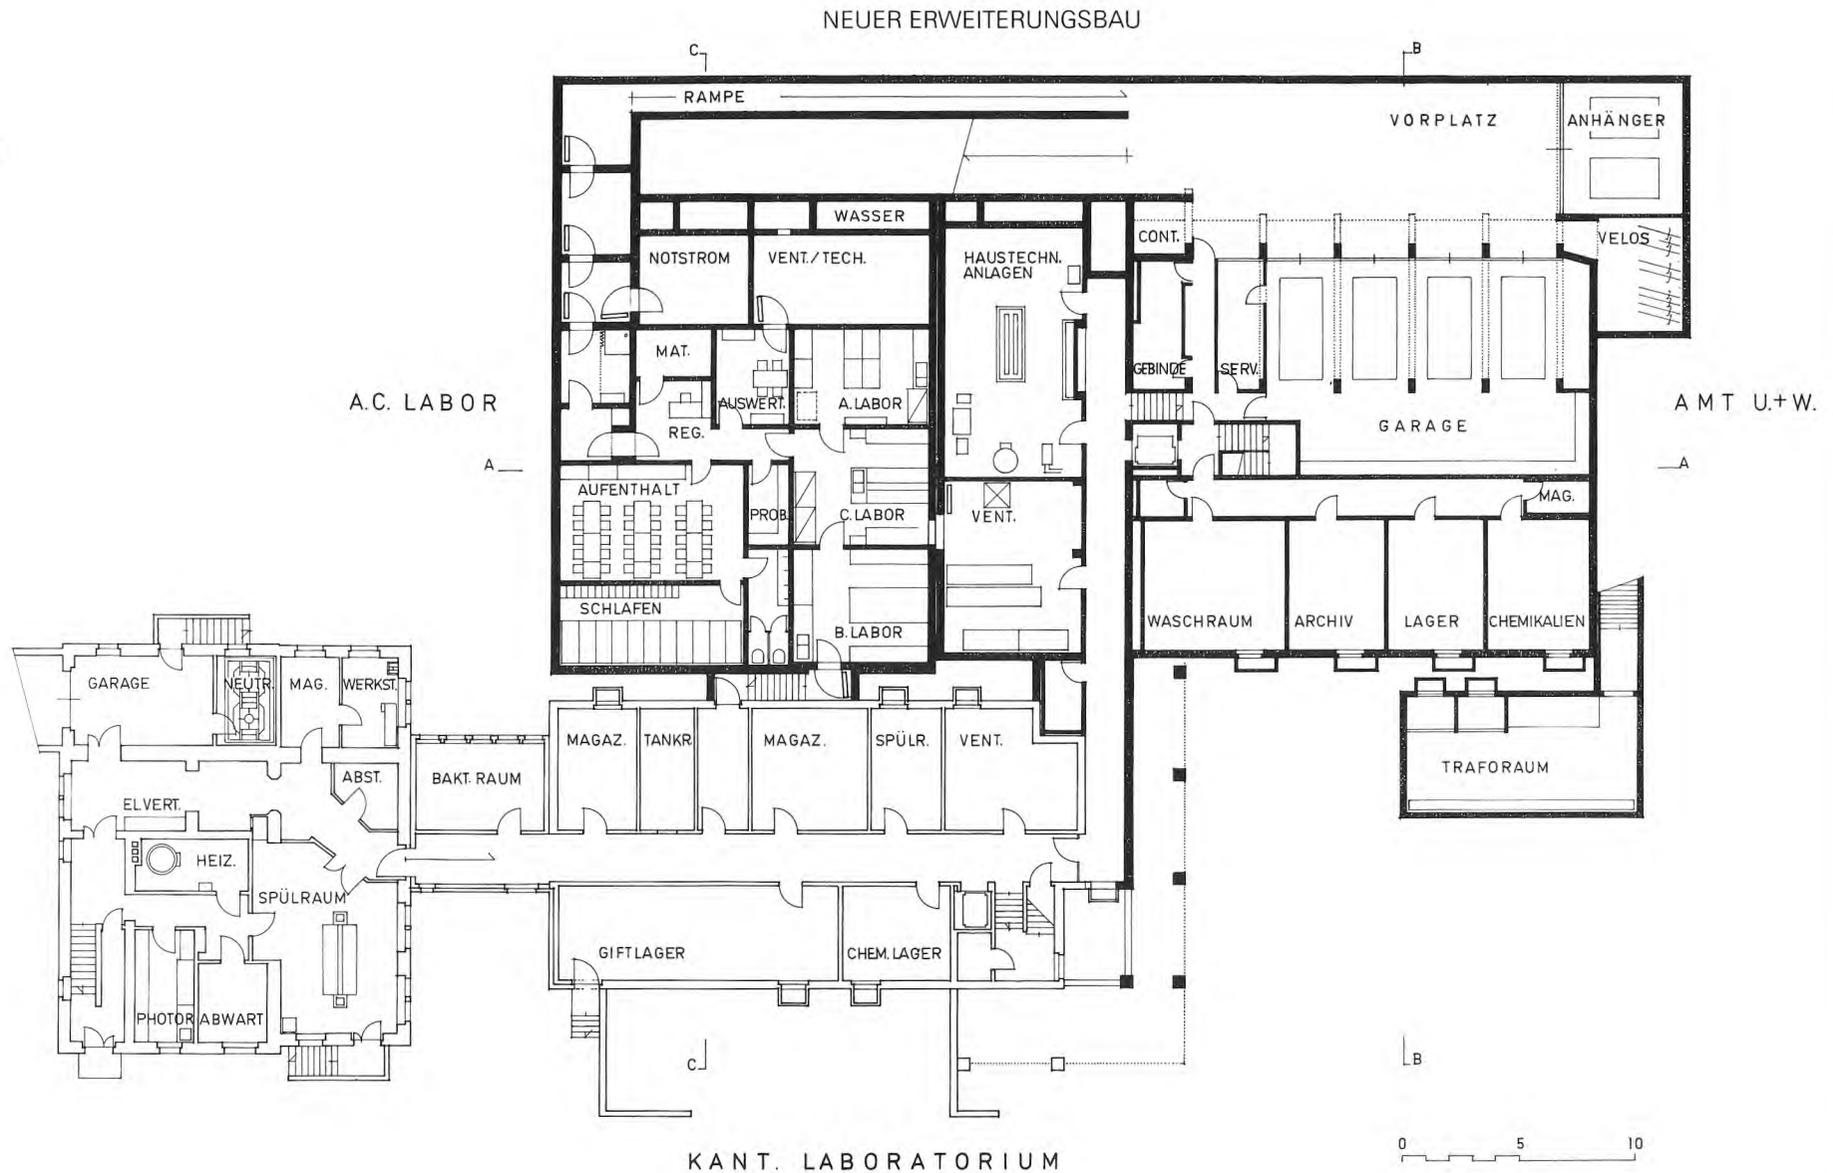

ERWEITERUNGSBAU VON SÜDOSTEN




FASSADEN

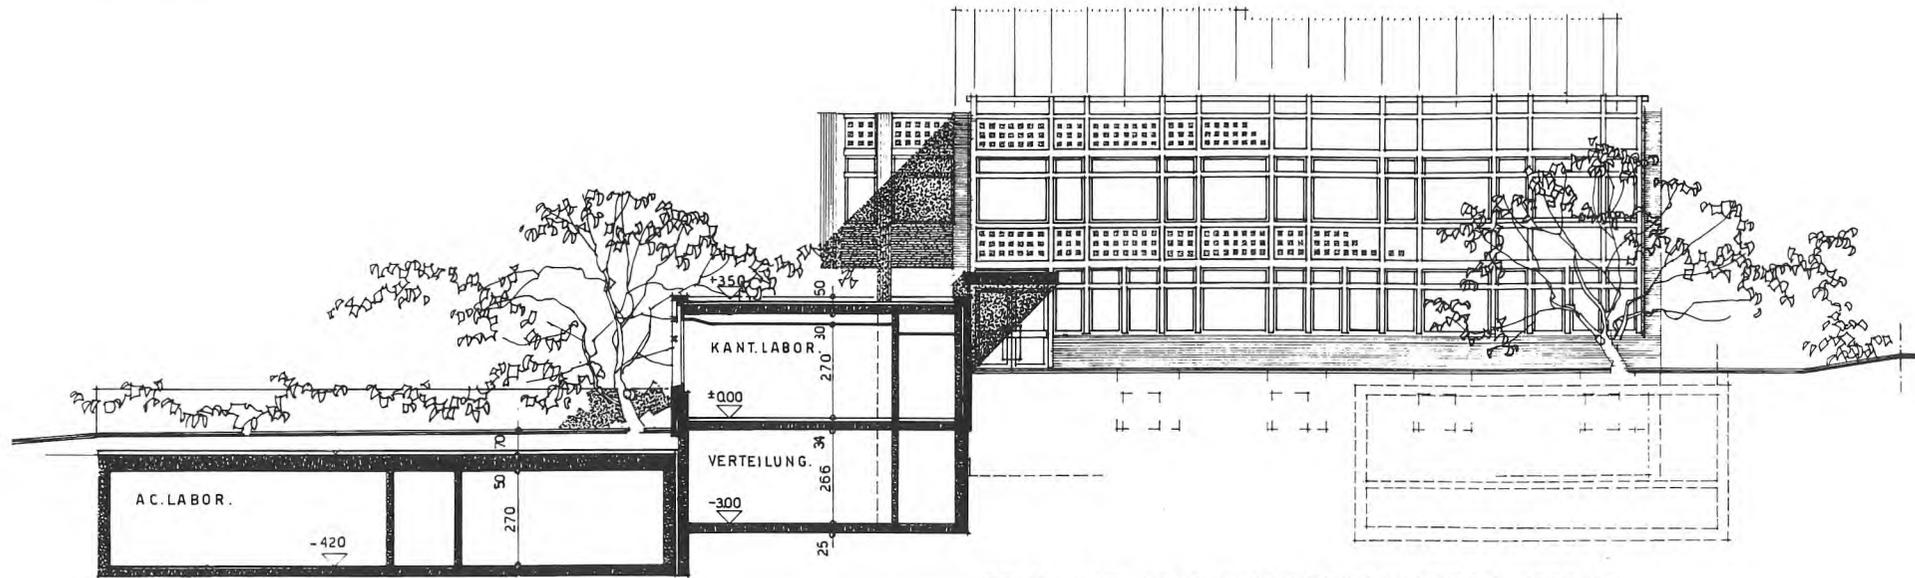


SCHNITT AC LABOR, ANSICHT OST ERWEITERUNGSBAU



ANSICHT OST ERWEITERUNGSBAU

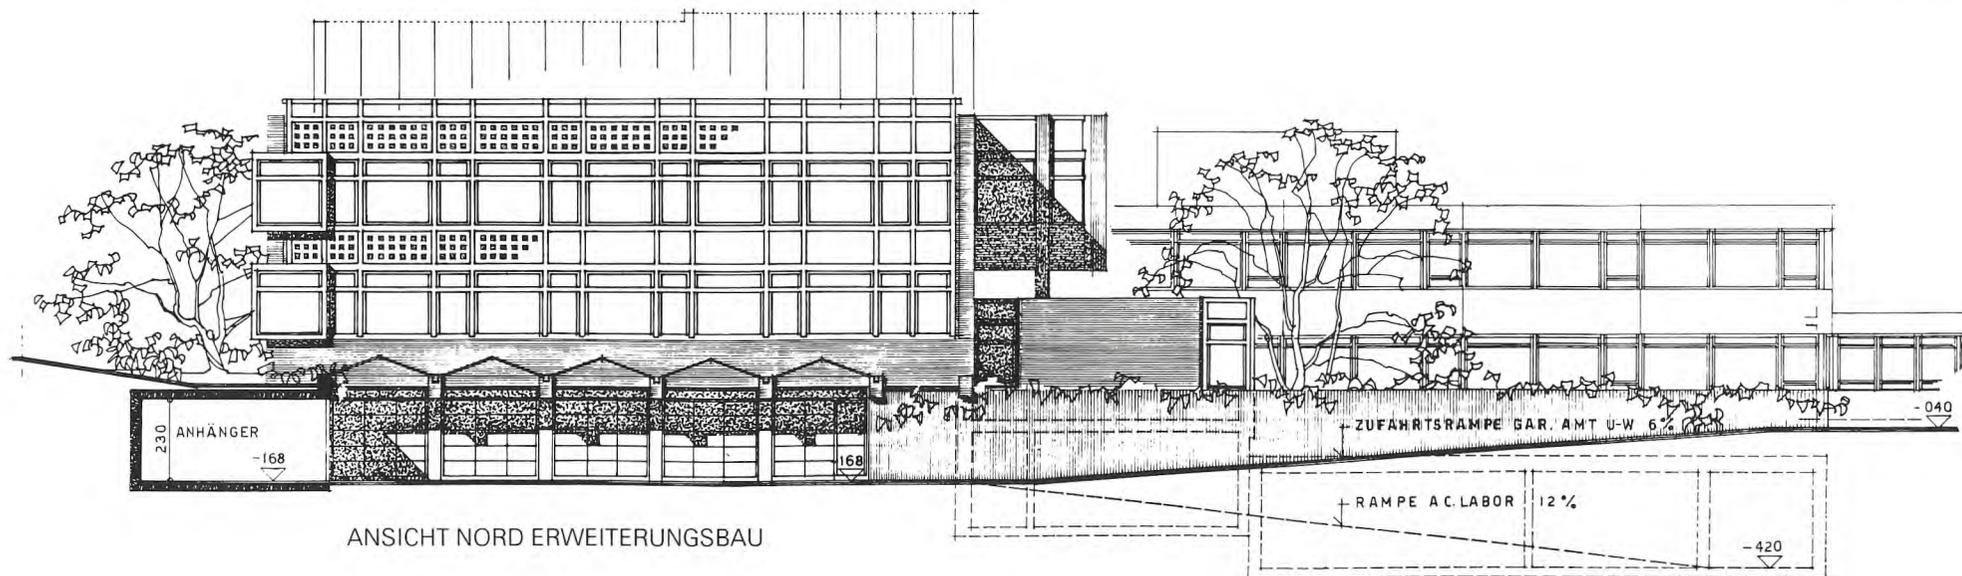


ANSICHT NORD ERWEITERUNGSBAU

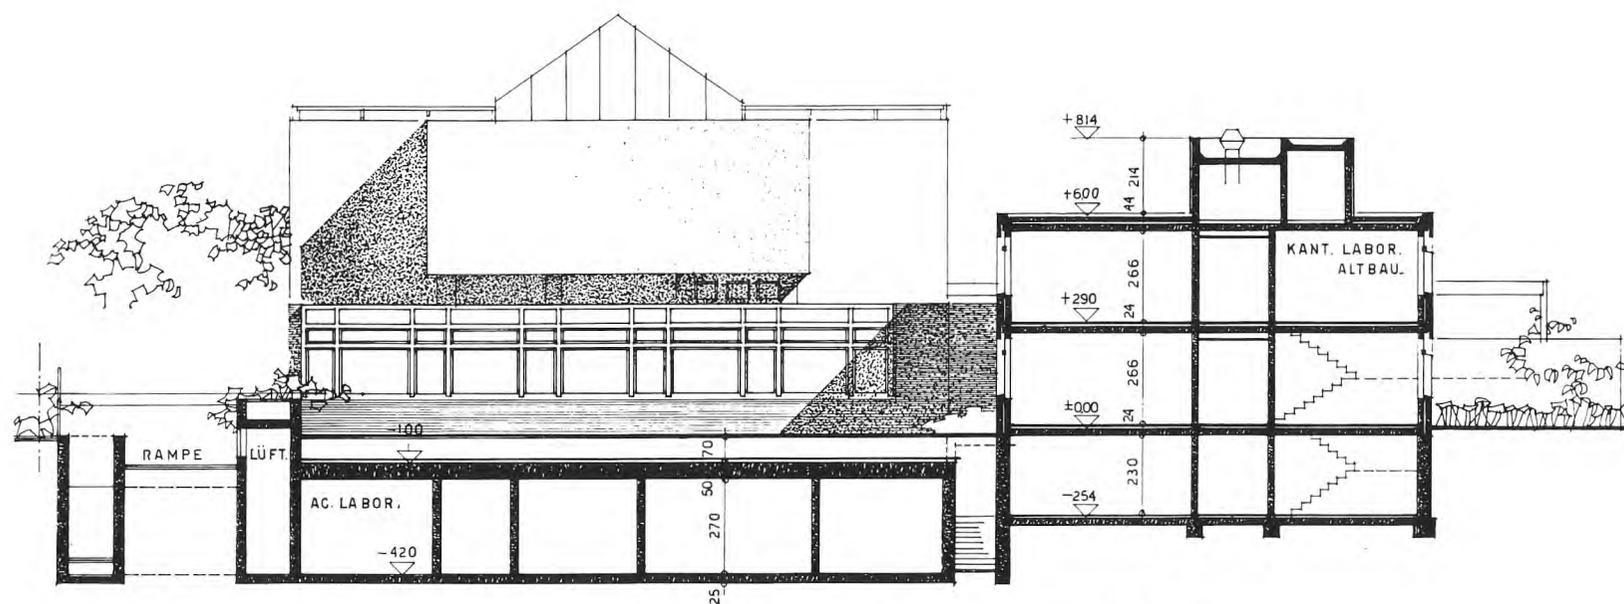


ANSICHT WEST ERWEITERUNGSBAU, SCHNITT AC LABOR UND ALTBAU

SCHNITTE

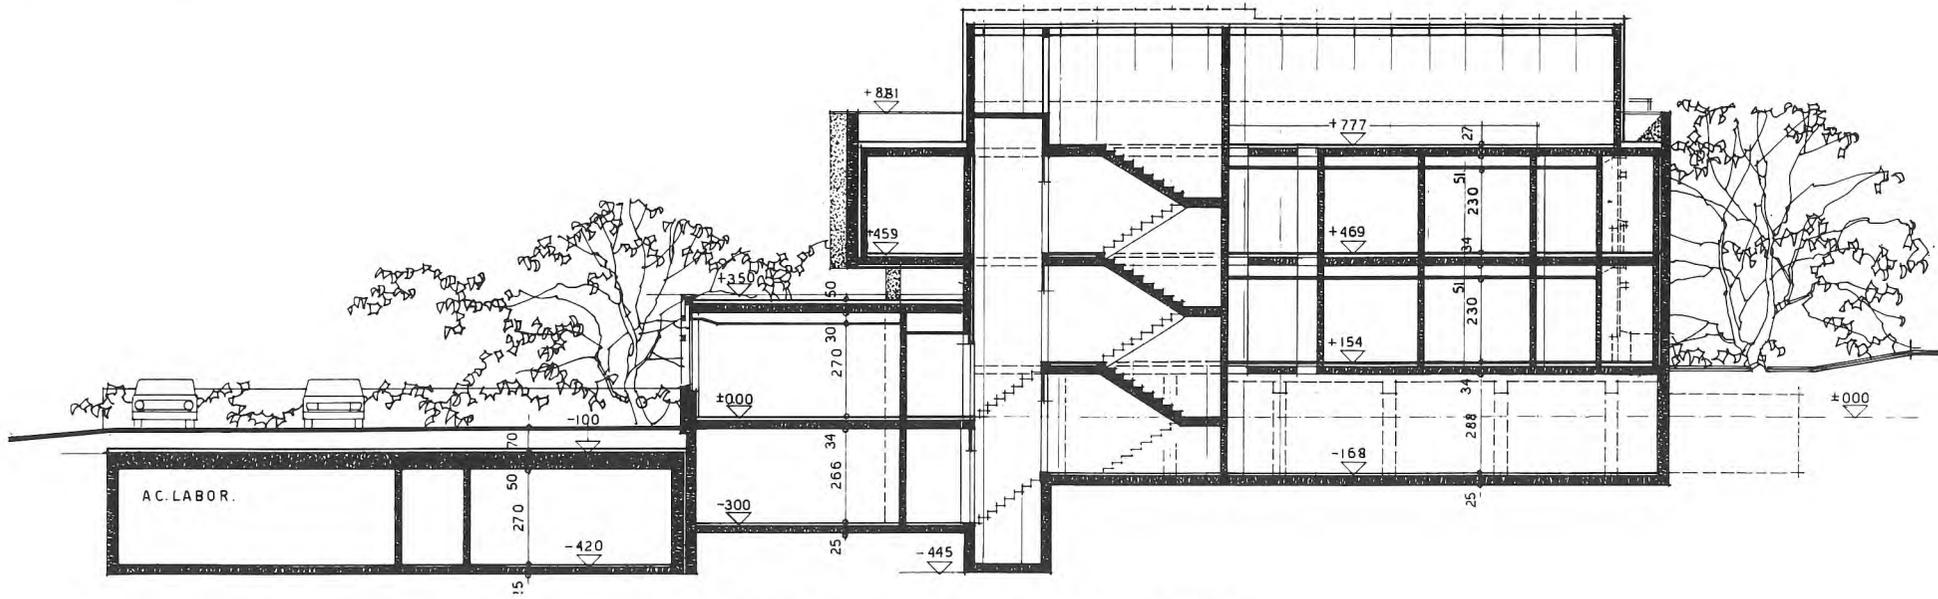

SCHNITT A-A', AC LABOR UND ERWEITERUNGSBAU

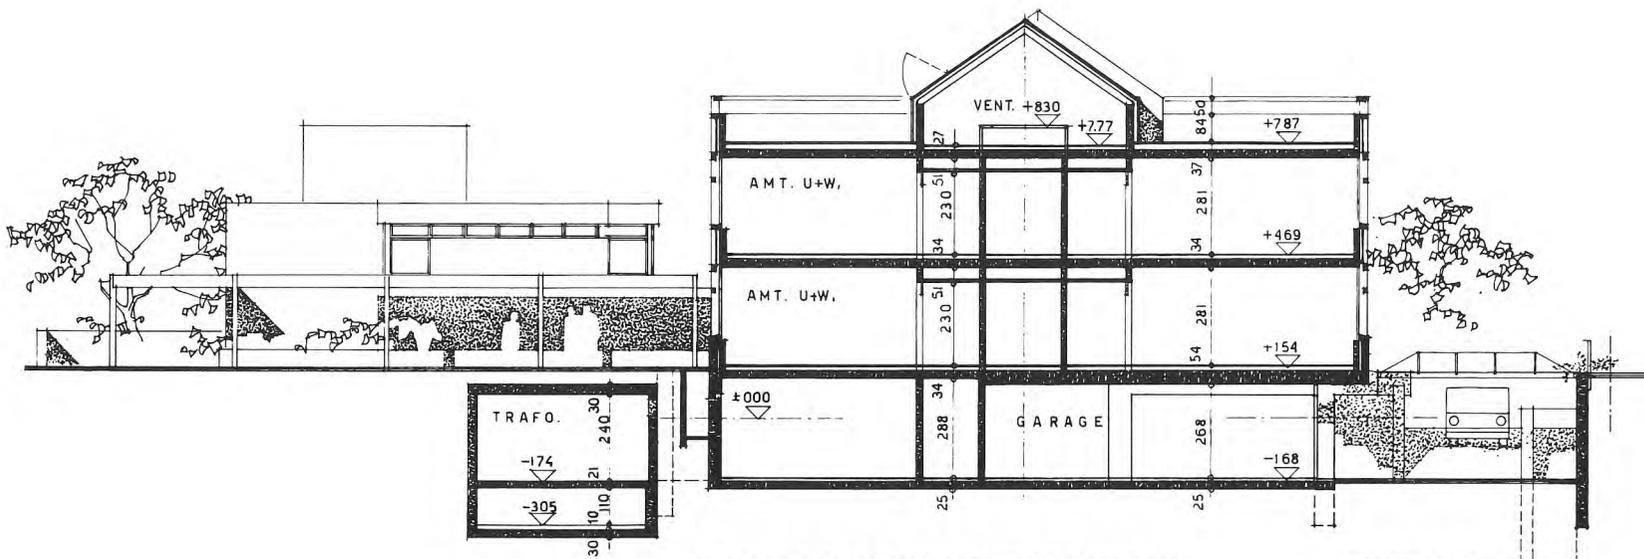

SCHNITT B-B', NEUER ERWEITERUNGSBAU