

Werkatyster Ist-Zustand

- Öffentliche Entwässerungsanlagen**
- Mischabwasserleitung
 - Regenabwasser- und Reinabwasserleitung
 - Schmutzabwasserleitung
 - Entlastetes Mischabwasser
 - Pumpendruckleitung (Beschriftung in Medium entsprechender Farbe)
 - ARA Sammelkanal (in Medium entsprechender Farbe)
- Liegenschaftsentwässerung**
- Schmutzabwasserleitung
 - Regenabwasserleitung
 - Mischabwasserleitung
- Entwässerungsanlagen Dritter (Bund, Kanton, etc.)**
- Schmutzabwasserleitung
 - Regenabwasserleitung
 - Mischabwasserleitung
 - Drainageleitung
- Sonderbauwerke**
- Regenüberlauf (RU)
 - Regenbecken (RB)
 - Regenrückhaltebecken (RRB)
 - Pumpwerk (PW), falls bekannt in Medium entsprechender Farbe
 - Dükeroberhaupt (DKO)
 - Trennbauwerk (TB)
 - Einleitstelle (EST)
 - Autonome Messstelle (MST)
 - Öffentliche oder private Versickerungsanlage (VS)
 - Übrige Sonderbauwerke (USB)
- Sonstiges**
- Grundwasserschutzzone S1 (nach Geodatenmodell Bund)
 - Grundwasserschutzzone S2 (nach Geodatenmodell Bund)
 - Grundwasserschutzzone S3 (nach Geodatenmodell Bund)
 - Eingedoltes Gewässer

Allgemeine wichtige Informationen


Bei allen Bauvorhaben ist zu beachten:

- Kataster der belasteten Standorte
- Naturgefahrenkarte bzw. Naturgefahrenrisikokarte
- Versickerungskarte


Grundlage des Erschliessungsplans bildet die Generelle Entwässerungsplanung

Nicht verschmutztes Regenabwasser von Vorplätzen, Wegen und Strassen soll wo immer möglich über eine beliebige Bodenschicht direkt versickert werden (z.B. über die Schützen)

Alle Sonderbauwerke sind in der Datenbank Sonderbauwerke erfasst.

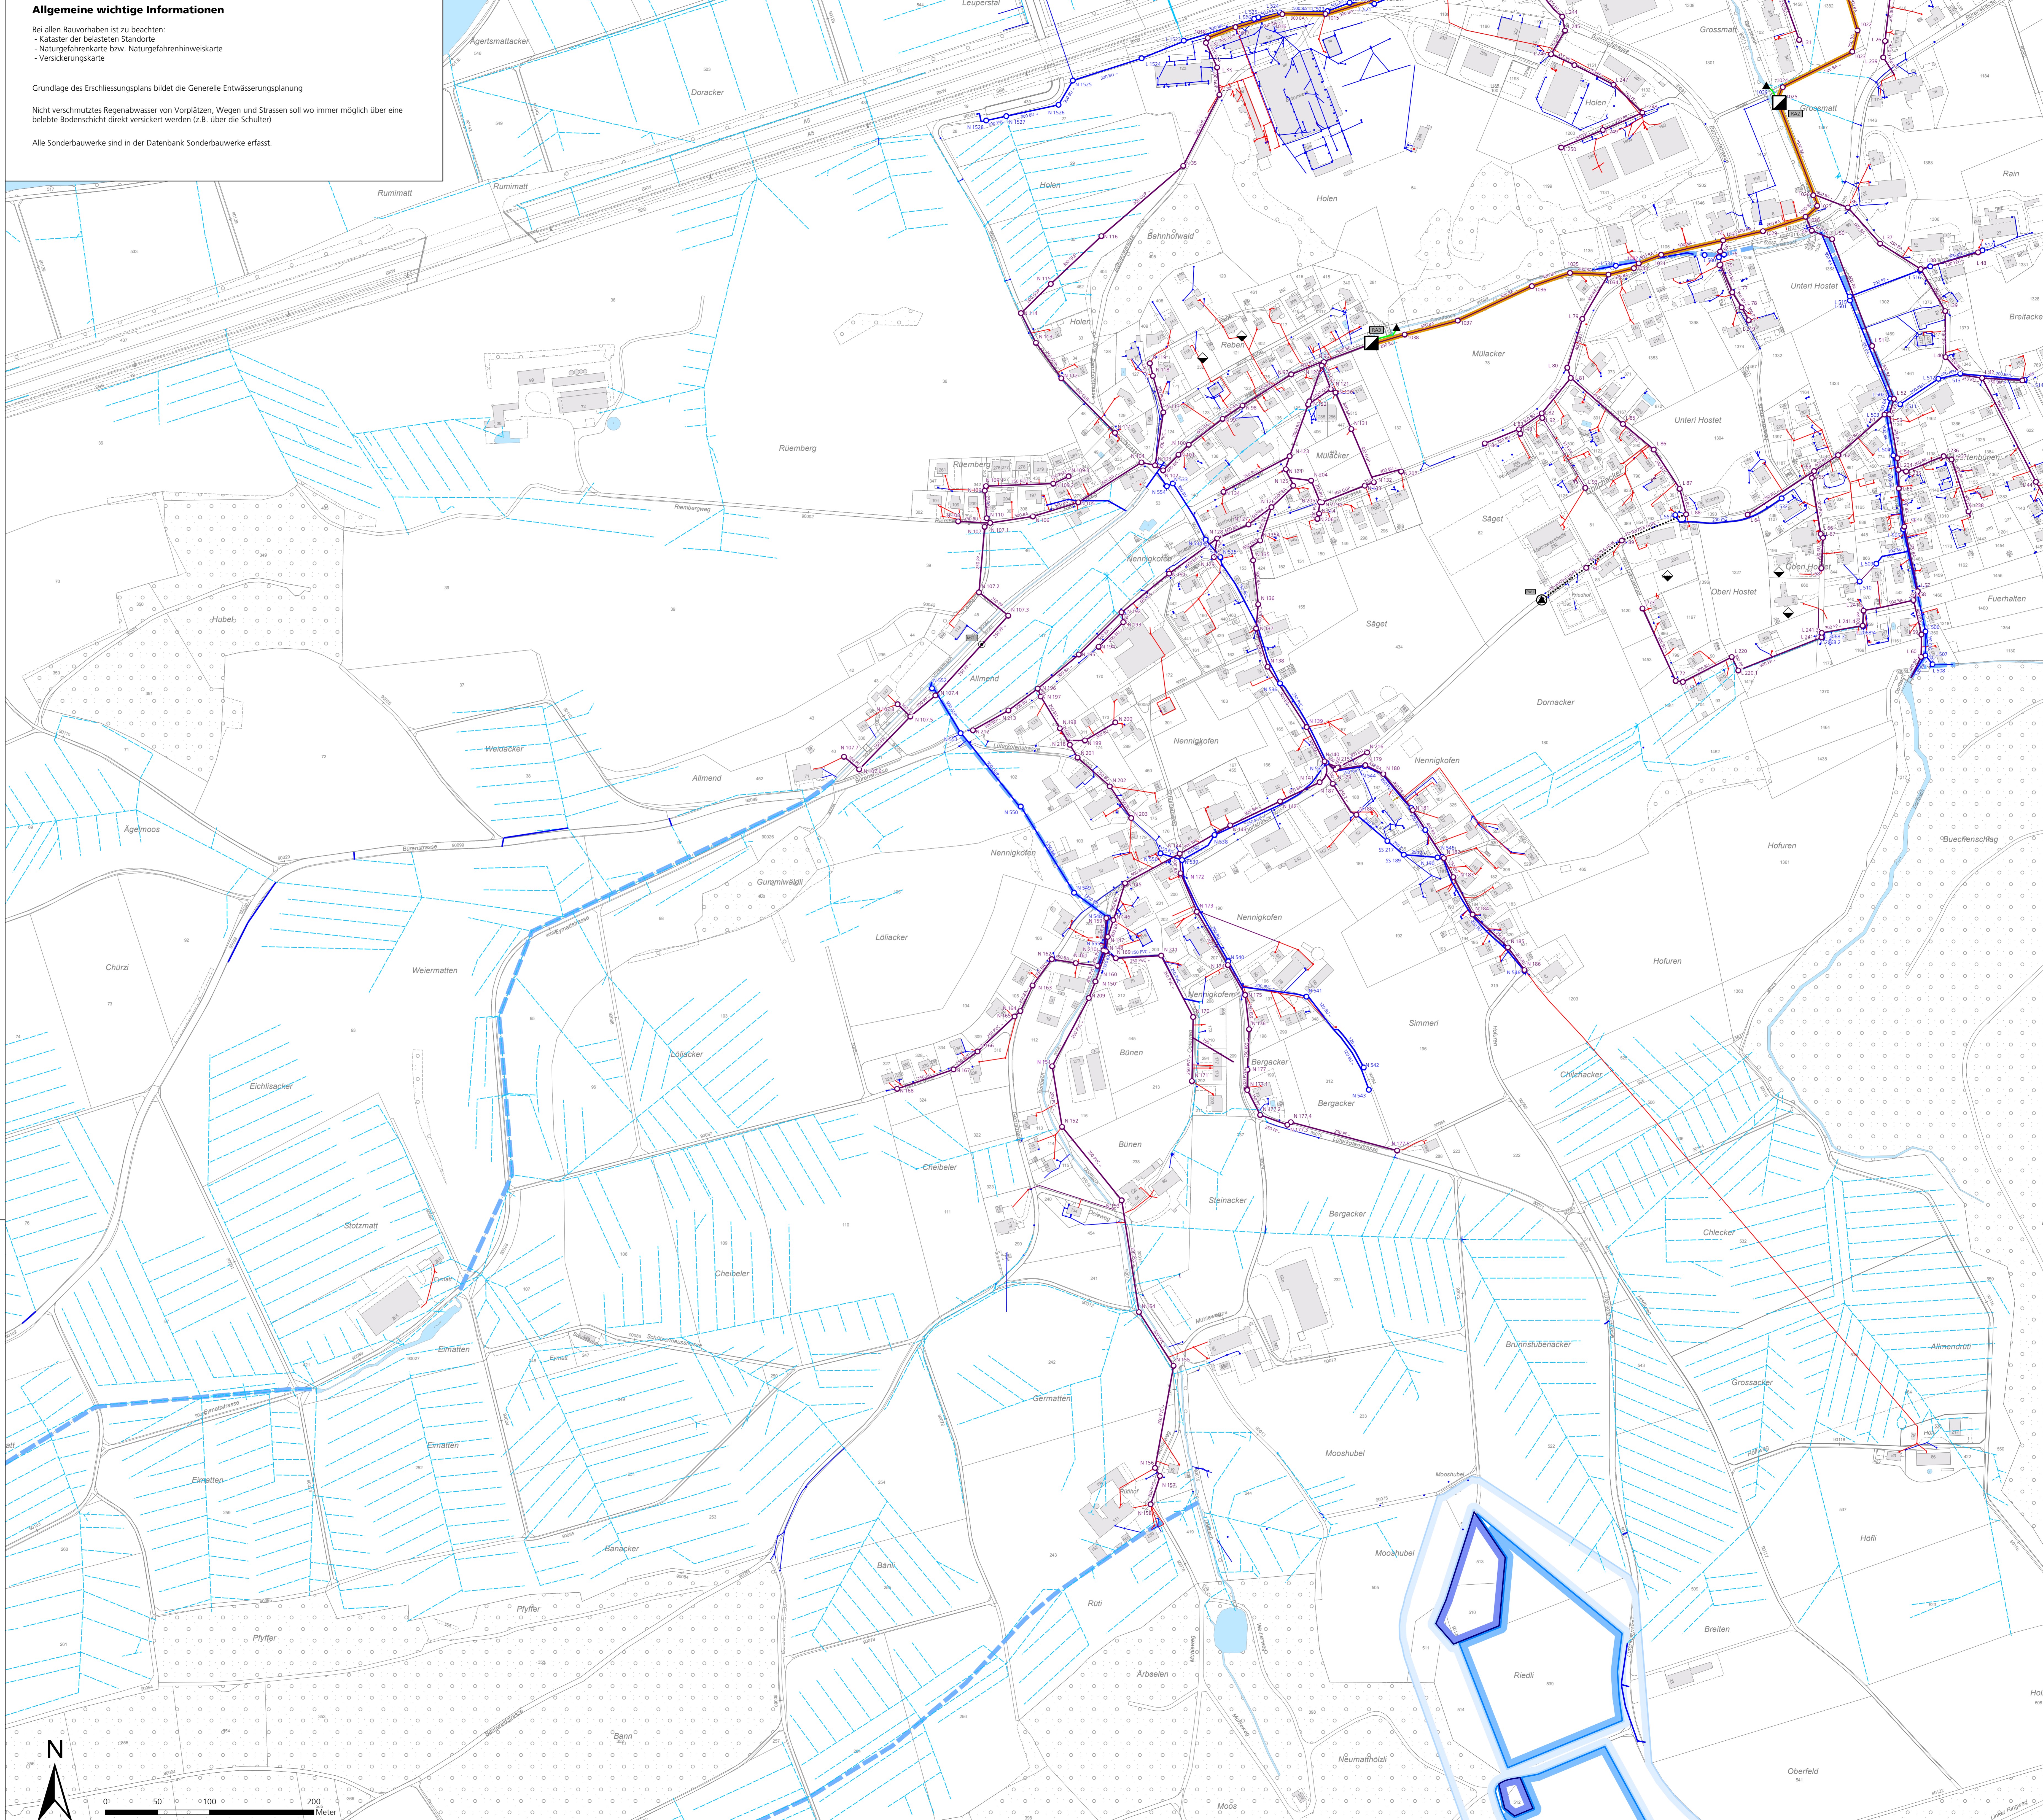

Kanton Solothurn/Bern Gemeinde Musterkofen

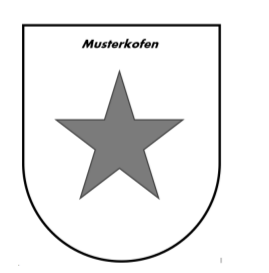

Revision
 Generelle Entwässerungsplanung
 Werkatyster Ist-Zustand


Situation 1 : 2'000

Vorder Datum	Änderungen	gr:	gsr:	gm:	ibers:	gspr/it:	genehmigt:
001	17.09.2019	Anpassungen gem. Vernehmlassung	ms	vw	hka	13.02.2019	
					gezeichnet: jpe	Plan Nr:	
					Grösse: 134 x 90		40000 / 1
					Werk:		
					produziert: 02.03.2021 07:43:07		

AV-Grundlage vom: wird wöchentlich aktualisiert LV95

www.bsb-partner.ch
 Biberist Tel. 032 671 22 22 Fax 032 671 22 00
 Öttingen Tel. 062 388 38 38 Fax 062 388 38 00
 Grenschen Tel. 032 654 59 30 Fax 032 654 59 31
 Liebfeld/Bern Tel. 031 978 00 78 Fax 031 978 00 79

BSB+Partner
 Ingenieure und Planer **bsb+**

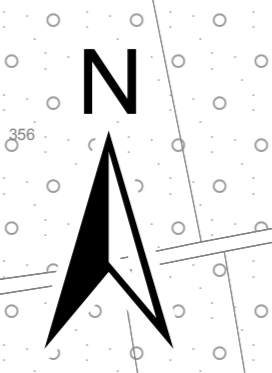

Fiktive Daten/Grundlage