




Kanton Bern
Bau-, Verkehrs- und Energiedirektion BVE
Justiz-, Gemeinde- und Kirchendirektion JGK
Volkswirtschaftsdirektion VOL

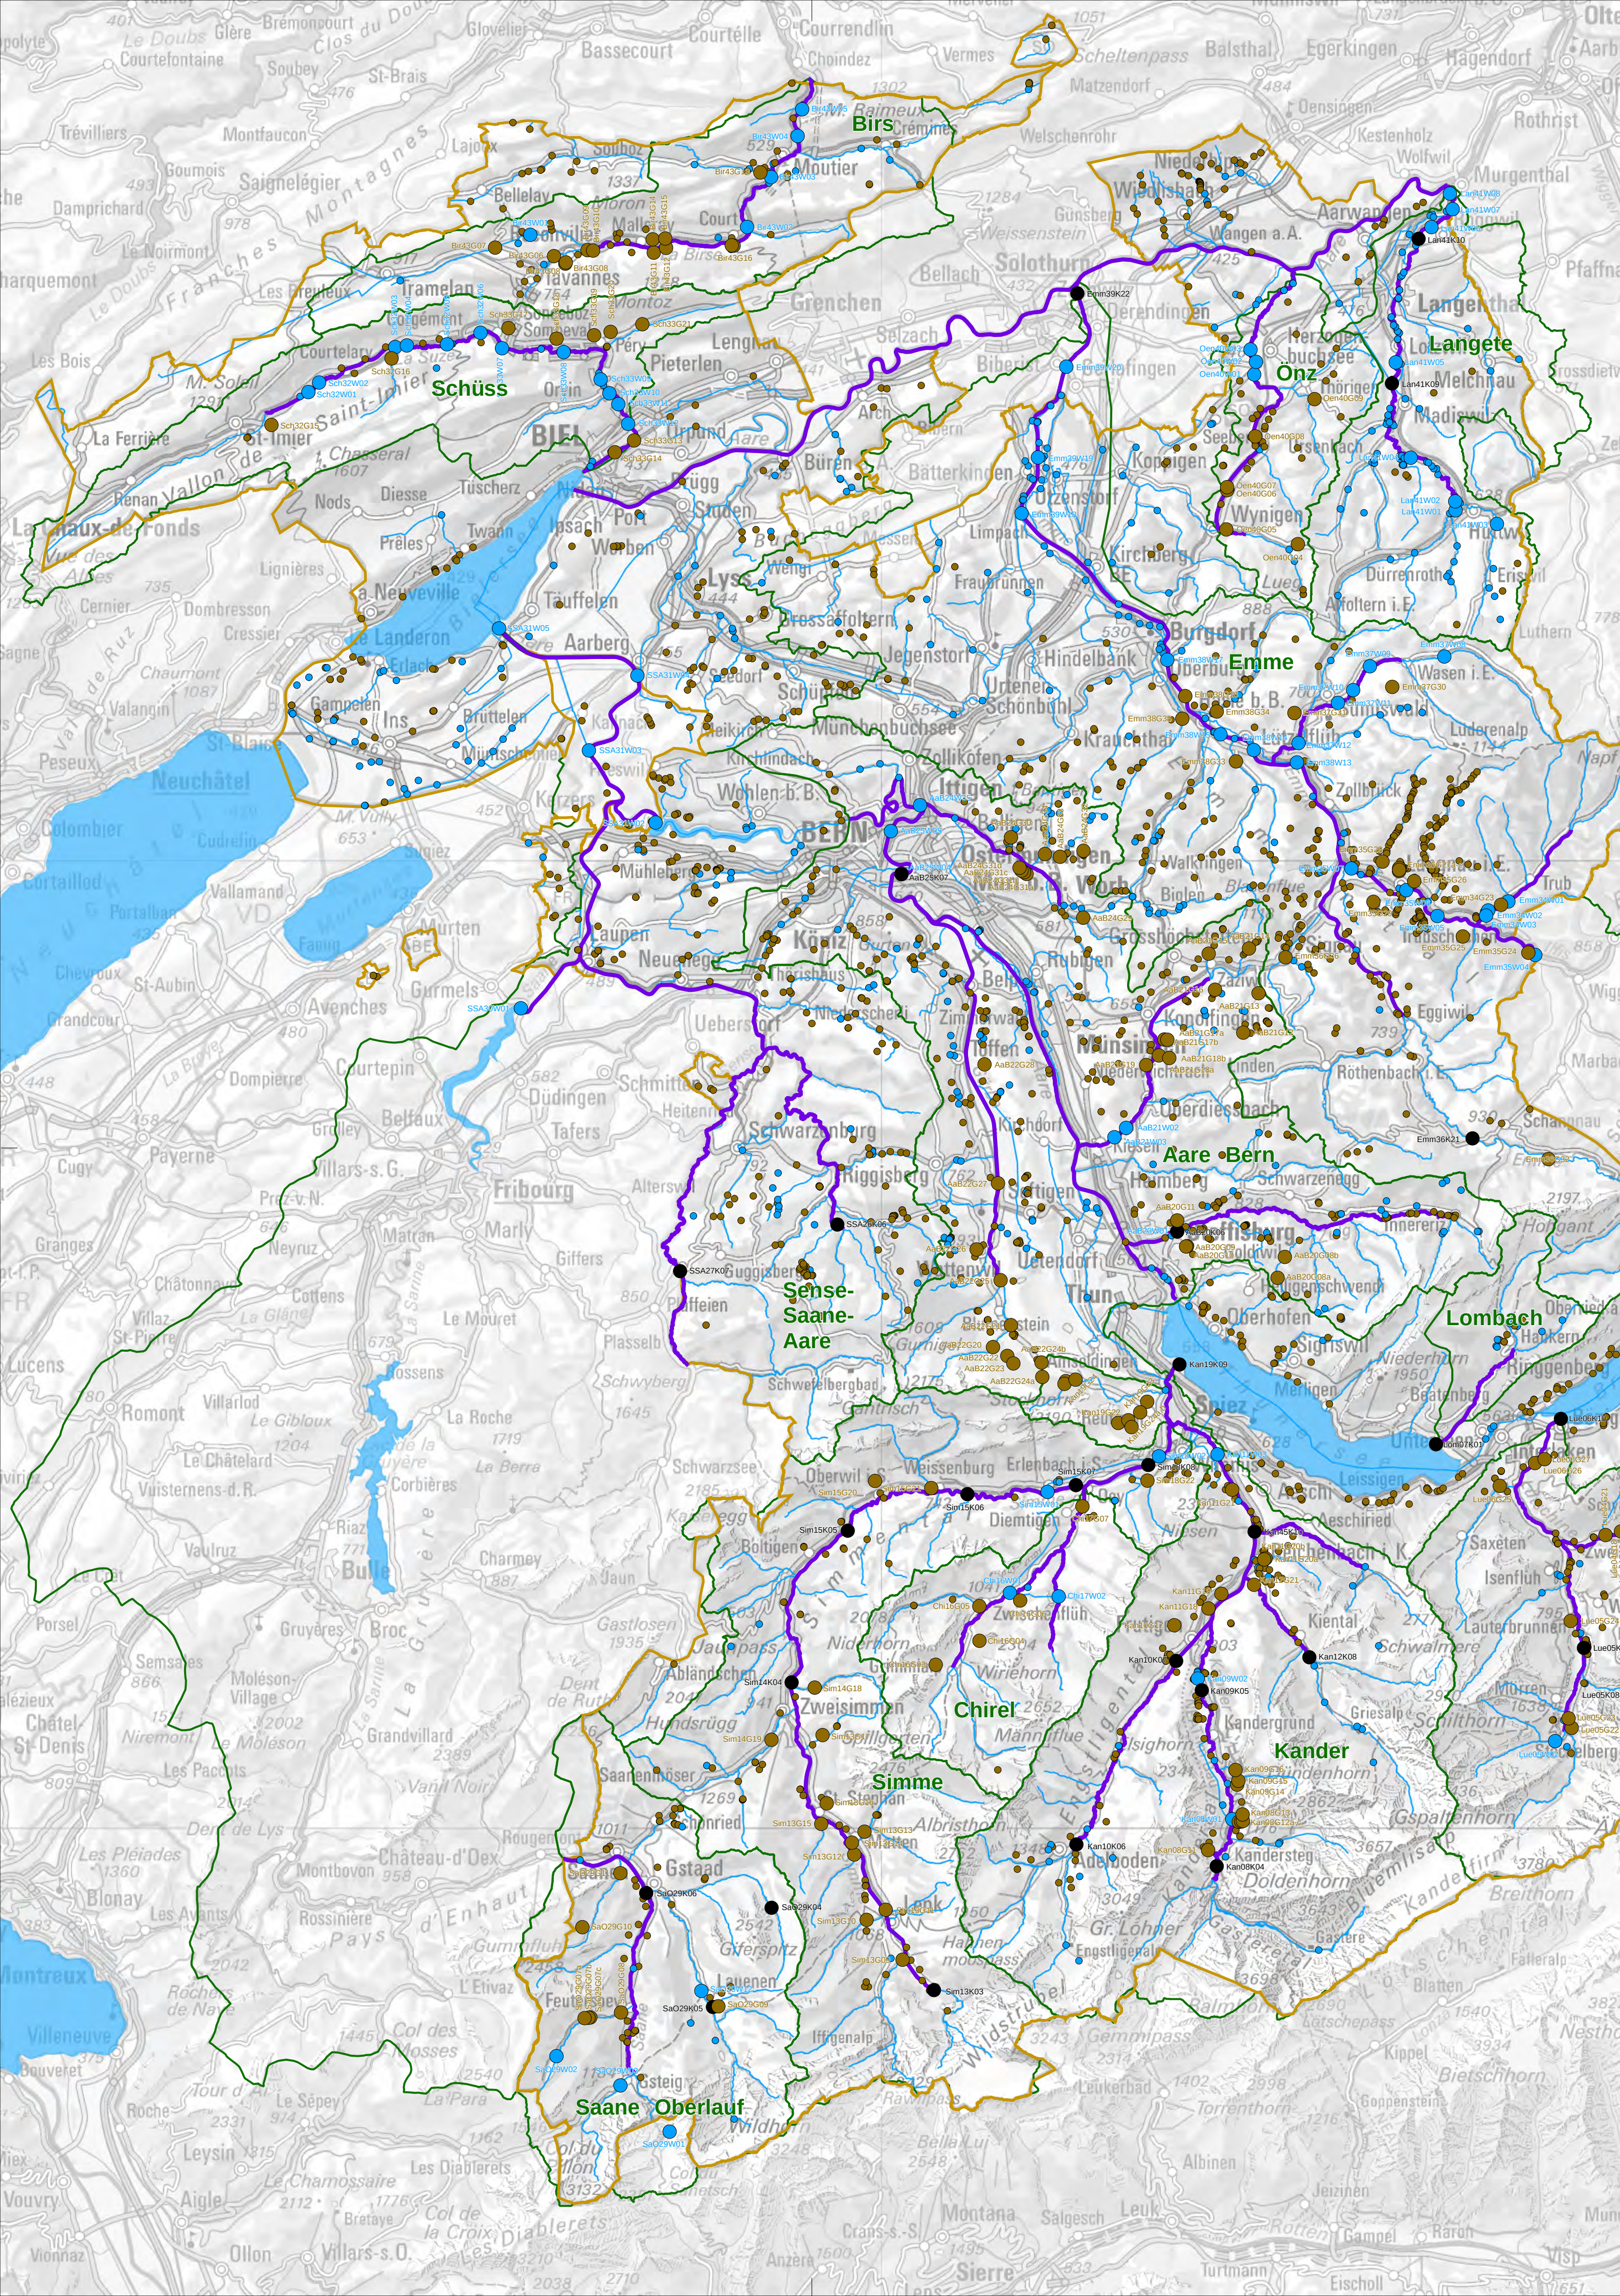

Strategische Planungen 2011 - 2014
nach GSchG / GSchV

Sanierung des Geschiebe- haushaltes im Kanton Bern

Beilage 1 - Gewässersysteme und Anlagen
1:200'000

Projektverfasser:
Flussbau AG SAH
dipl. Ing. ETH/IA flussbau.ch
Schwarztorstr. 7, CH-3007 Bern, Tel. 031-376 11 05

Einzugsgebiet

Gewässersysteme

Zielgewässer

Gewässernetz (GN5 Kanton Bern)

Kantonsgrenze

Anlagen (Kt. Bern)

Geschieberückhalt

Wasserkraftanlagen

Kiesentnahme

relevant / nicht relevant

Impressum

Plandatum:

 31. November 2014

Massstab:

 1:200'000

Bearbeitung:

 Flussbau AG SAH, Bern

Kartengrundlage:


 PK500 © swisstopo

Format:

 60 x 63 cm

Datei:

 Bewertung_Karte200000_SB.cvx

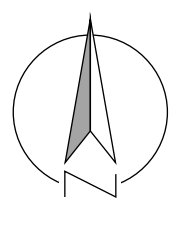

Kanton Bern

Bau-, Verkehrs- und Energiedirektion BVE
Justiz-, Gemeinde- und Kirchendirektion JGK
Volkswirtschaftsdirektion VOL



Strategische Planungen 2011 - 2014
nach GSchG / GSchV

Sanierung des Geschiebe-
haushaltes im Kanton Bern

Beilage 2 - Beeinträchtigung der Geschiebeführung
1:200'000

Projektverfasser:



Flussbau AG SAH
dipl. Ing. ETH/SIA flussbau.ch

Schwarztorstr. 7, CH-3007 Bern, Tel. 031-376 11 05

Einzugsgebiet

- Gewässersysteme
- Gewässernetz (GN5 Kanton Bern)
- Kantonsgrenze

Beeinträchtigung der Geschiebeführung

- keine
- geringe
- wesentliche
- starke
- sehr starke
- Geschieberückhalt
- Wasserkraftanlagen
- Kiesentnahme
- Anlage mit Sanierungspflicht nach Vorgaben Art. 43a GSchG
- Anlage mit potenzieller Sanierungspflicht
- Geschiebekontinuum durch betriebliche Massnahme gewährleistet

Impressum

Plandatum: 30. November 2014
Massstab: 1:200'000
Bearbeitung: Flussbau AG SAH, Bern
Kartengrundlage: PK500 © swisstopo
Format: 60 x 63 cm
Datei: Bewertung_Karte200000_SB.cvx

Kanton Bern

Bau-, Verkehrs- und Energiedirektion BVE
Justiz-, Gemeinde- und Kirchendirektion JGK
Volkswirtschaftsdirektion VOL




Strategische Planungen 2011 - 2014
nach GSchG / GSchV

Sanierung des Geschiebe- haushaltes im Kanton Bern

Beilage 3 - Ökomorphologischer Zustand
1:200'000

Projektverfasser:

Flussbau AG SAH
dipl. Ing. ETH/IA flussbau.ch
Schwarztorstr. 7, CH-3007 Bern, Tel. 031-376 11 05

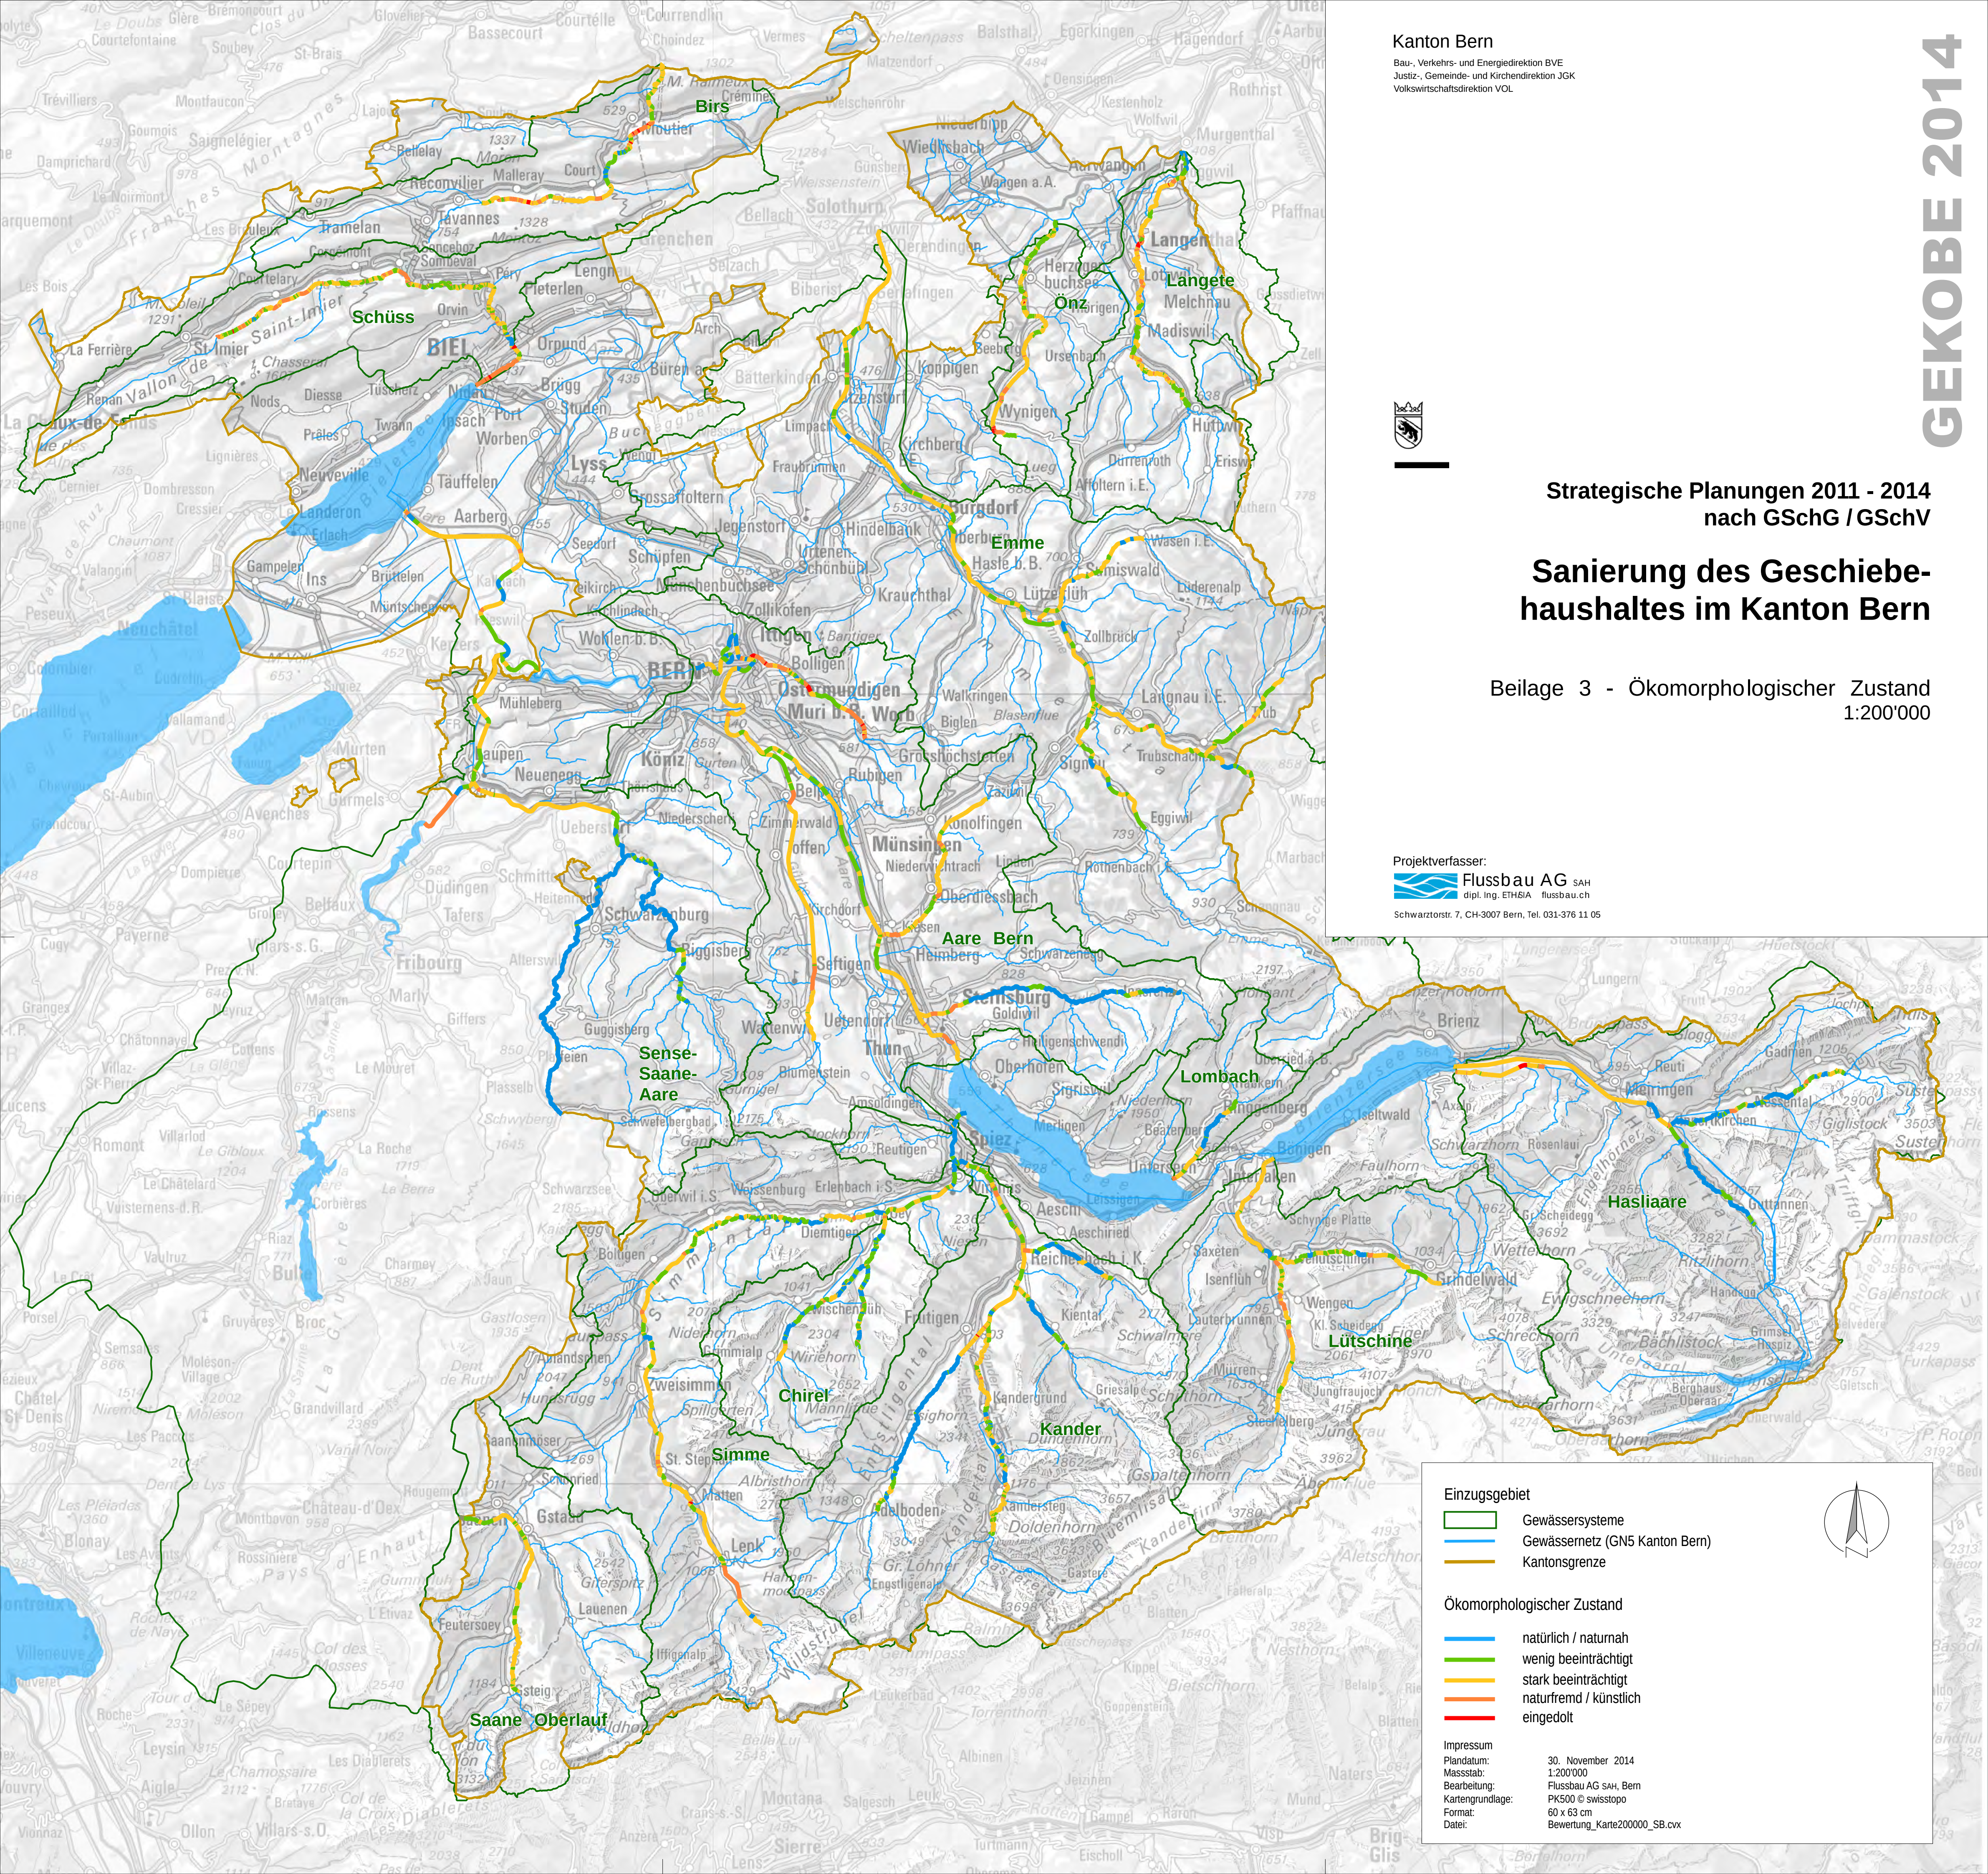

Einzugsgebiet
 Gewässersysteme
 Gewässernetz (GN5 Kanton Bern)
 Kantonsgrenze

Ökomorphologischer Zustand
 natürlich / naturnah
 wenig beeinträchtigt
 stark beeinträchtigt
 naturfremd / künstlich
 eingedolt

Impressum
 Plandatum: 30. November 2014
 Massstab: 1:200'000
 Bearbeitung: Flussbau AG SAH, Bern
 Kartengrundlage: PK500 © swisstopo
 Format: 60 x 63 cm
 Datei: Bewertung_Karte200000_SB.cvx

Kanton Bern

Bau-, Verkehrs- und Energiedirektion BVE
Justiz-, Gemeinde- und Kirchendirektion JGK
Volkswirtschaftsdirektion VOL



Strategische Planungen 2011 - 2014
nach GSchG / GSchV

Sanierung des Geschiebe- haushaltes im Kanton Bern

Beilage 4 - Nutzen für Natur und Landschaft
1:200'000

Projektverfasser:

Flussbau AG SAH
dipl. Ing. ETH/IA flussbau.ch

Schwarztorstr. 7, CH-3007 Bern, Tel. 031-376 11 05

Einzugsgebiet

- Gewässersysteme
- Gewässernetz (GN5 Kanton Bern)
- Kantonsgrenze

Nutzen für Natur und Landschaft

- gering
- mittel
- gross

Impressum

Plandatum: 30. November 2014
Massstab: 1:200'000
Bearbeitung: Flussbau AG SAH, Bern
Kartengrundlage: PK500 © swisstopo
Format: 60 x 63 cm
Datei: Bewertung_Karte200000_SB.cvx

Kanton Bern

Bau-, Verkehrs- und Energiedirektion BVE
Justiz-, Gemeinde- und Kirchendirektion JGK
Volkswirtschaftsdirektion VOL



Strategische Planungen 2011 - 2014
nach GSchG / GSchV

Sanierung des Geschiebe-
haushaltes im Kanton Bern


Beilage 5 - Handlungsbedarf und Nutzen
der Geschiebesanierung
1:200'000

Projektverfasser:



 Flussbau AG SAH
dipl. Ing. ETH/SAH flussbau.ch

Schwarztorstr. 7, CH-3007 Bern, Tel. 031-376 11 05

Einzugsgebiet

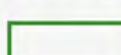-  Gewässersysteme
-  Gewässernetz (GN5 Kanton Bern)
-  Kantonsgrenze

Handlungsbedarf und Nutzen der Geschiebesanierung

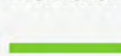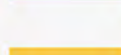-  kein Handlungsbedarf
-  Handlungsbedarf, kein Nutzen
-  Handlungsbedarf, Nutzen erwartet

Impressum

Plandatum: 30. November 2014
Masstab: 1:200'000
Bearbeitung: Flussbau AG SAH, Bern
Kartengrundlage: PK500 © swisstopo
Format: 60 x 63 cm
Datei: Bewertung_Karte200000_SB.cvx



Kanton Bern

Bau-, Verkehrs- und Energiedirektion BVE
Justiz-, Gemeinde- und Kirchendirektion JGK
Volkswirtschaftsdirektion VOL



Strategische Planungen 2011 - 2014
nach GSchG / GSchV

Sanierung des Geschiebe-
haushaltes im Kanton Bern

Beilage 6 - Beeinträchtigung der Geschiebeführung
nach Massnahmen
1:200'000

Projektverfasser:

Flussbau AG SAH
dipl. Ing. ETH/IA flussbau.ch

Schwarztorstr. 7, CH-3007 Bern, Tel. 031-376 11 05

Einzugsgebiet

- Gewässersysteme
- Gewässernetz (GN5 Kanton Bern)
- Kantonsgrenze

Beeinträchtigung Geschiebeführung nach Massnahme(n)

- keine
- geringe
- wesentliche
- starke
- sehr starke

Impressum

Plandatum: 30. November 2014
Massstab: 1:200'000
Bearbeitung: Flussbau AG SAH, Bern
PK500 © swisstopo
Format: 60 x 63 cm
Datei: Bewertung_Karte200000_SB.cvx

